


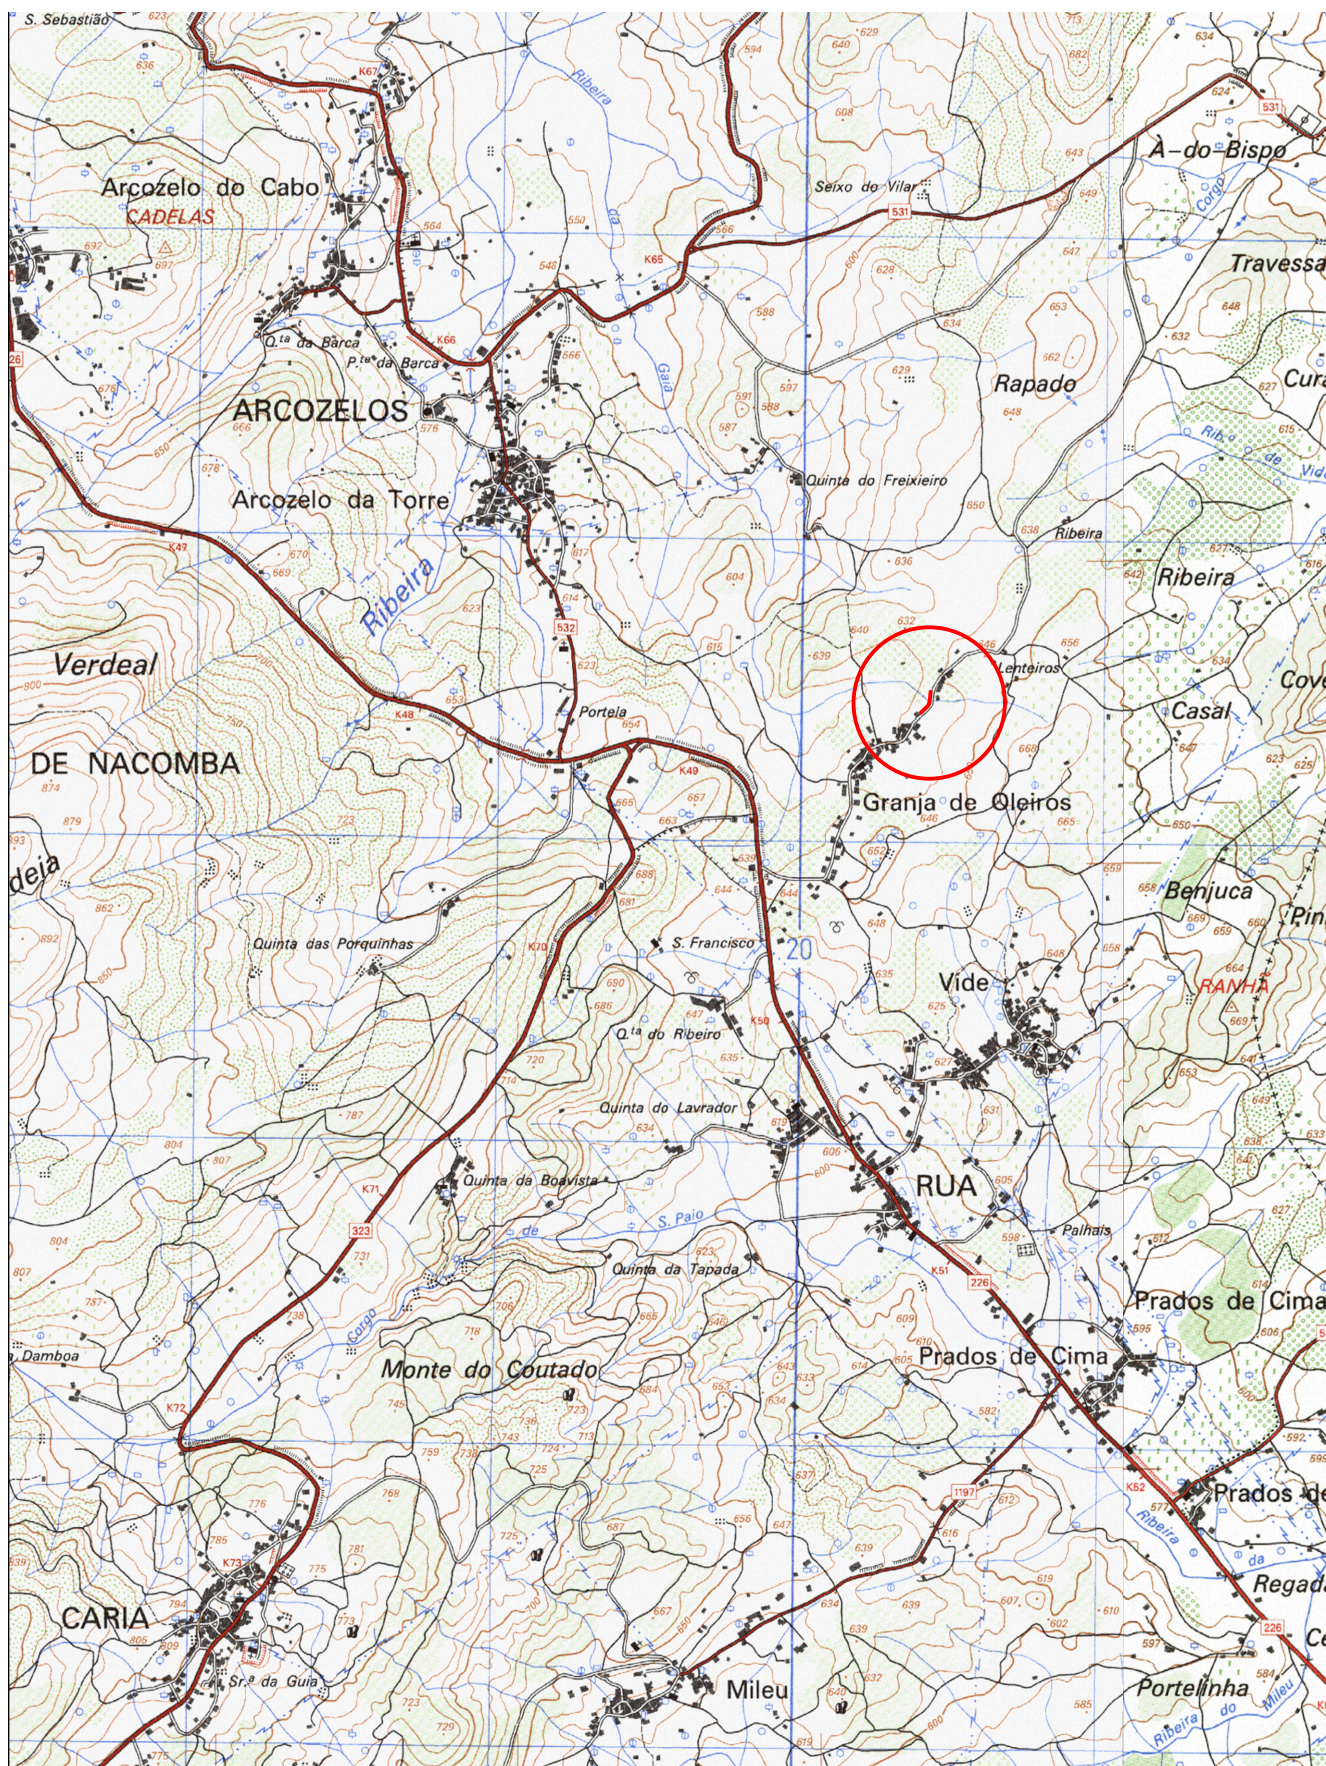


Câmara Municipal
de Moimenta da Beira
 Gabinete de Estudos e Projectos
 Largo General Humberto Delgado
 3620 - 322 - Moimenta da Beira
 Tel: 254 520070
 Fax: 254 520071
 Email: cmmbeira@cm-moimenta.pt

REQUERENTE:

CAMARA MUNICIPAL DE MOIMENTA DA BEIRA

PROJECTO:

CONSTRUÇÃO DE MURO DE SUPORTE NA RUA DO OUTEIRINHO,
EM GRANJA DE OLEIROS, FREGUESIA DE RUA

FONTE:

Carta Militar de Portugal do Instituto Geográfico Exército, Folha nº 148

ESCALA:

1 / 25000

DATA:

Agosto de 2015

DESENHO N.º:

