


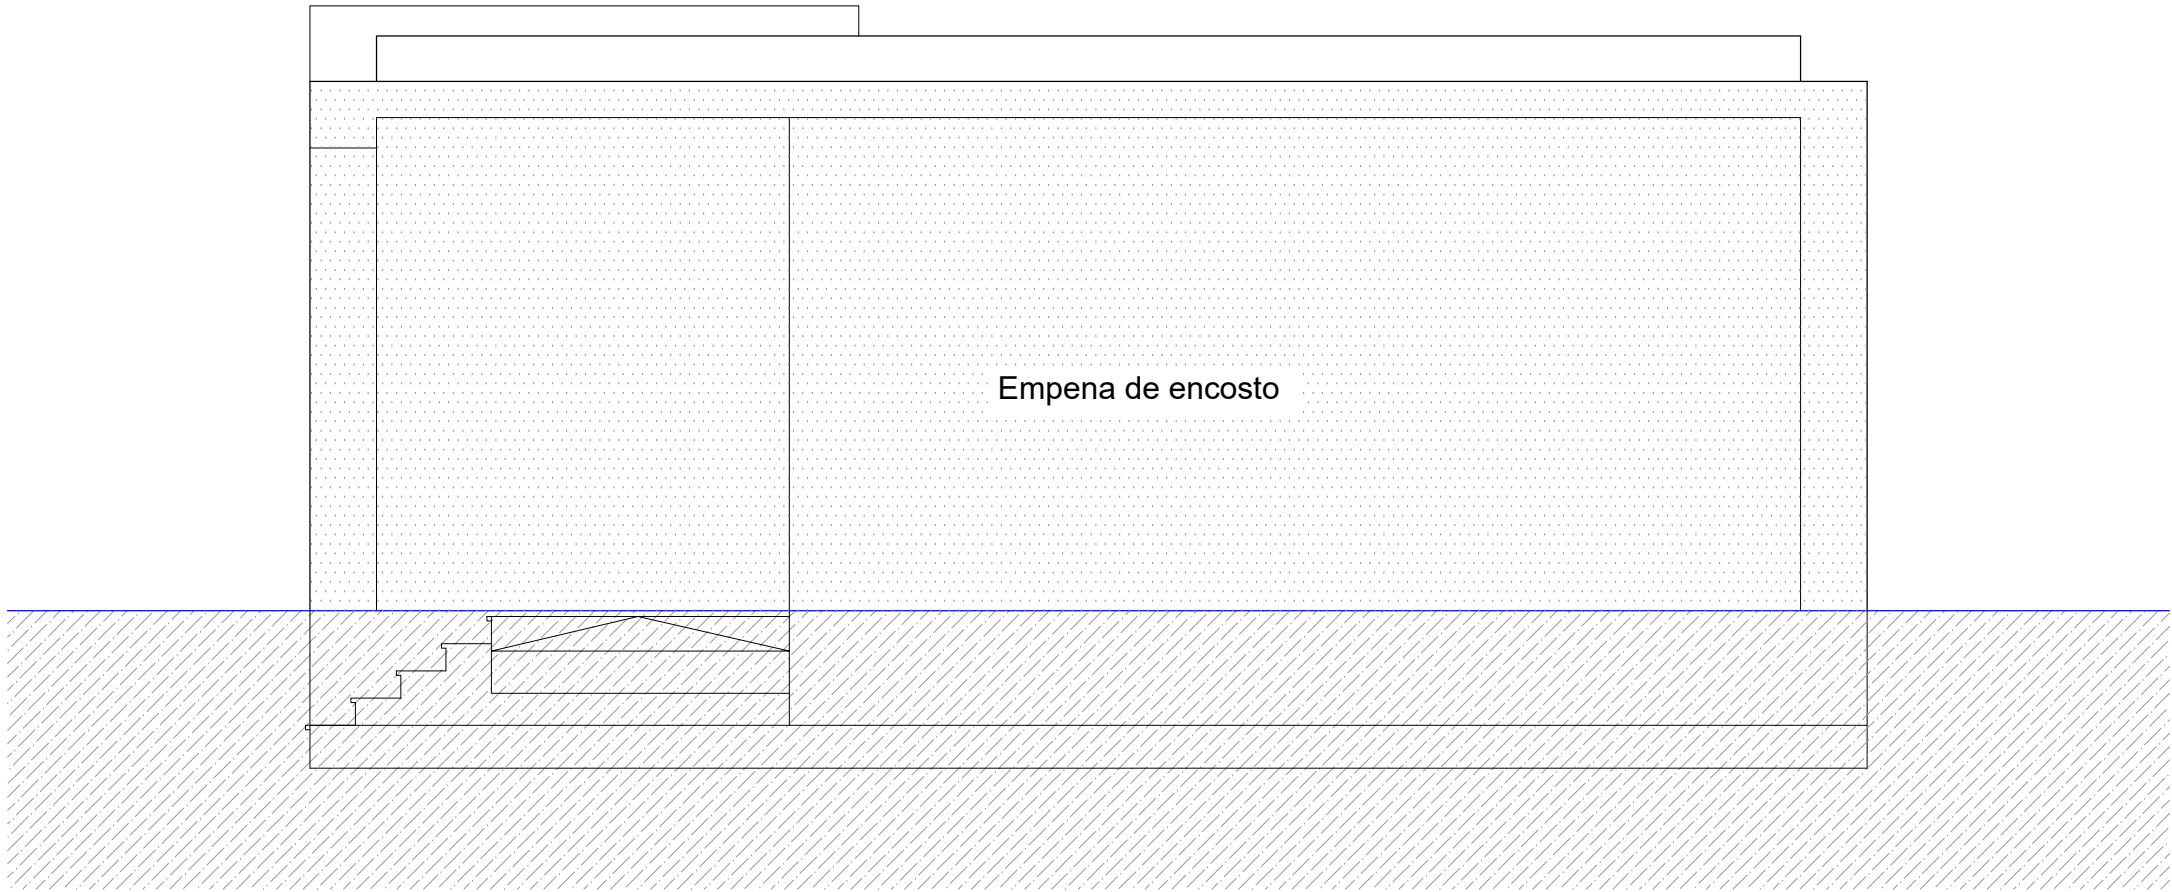

Alçado Lateral Direito



Alçado Posterior

Município
de Moimenta da Beira

Divisão
de Planeamento, Ordenamento,
Urbanismo e Ambiente

Lugar do Trabalho
3620-324 - Moimenta da Beira
Tel. : 254 620 070
Fax : 254 620 071

REQUERENTE: Câmara Municipal de Moimenta da Beira			
PROJECTO: Casa Mortuária			
LOCAL: Rua da Tulha - Alvilha - Moimenta da Beira	Tip: 	Des: 	Are:
DESENHO: Alçado Lateral Direito e Posterior	ESCALA: 1/50	DATA: março 2017	DESENHO N.º: 06