


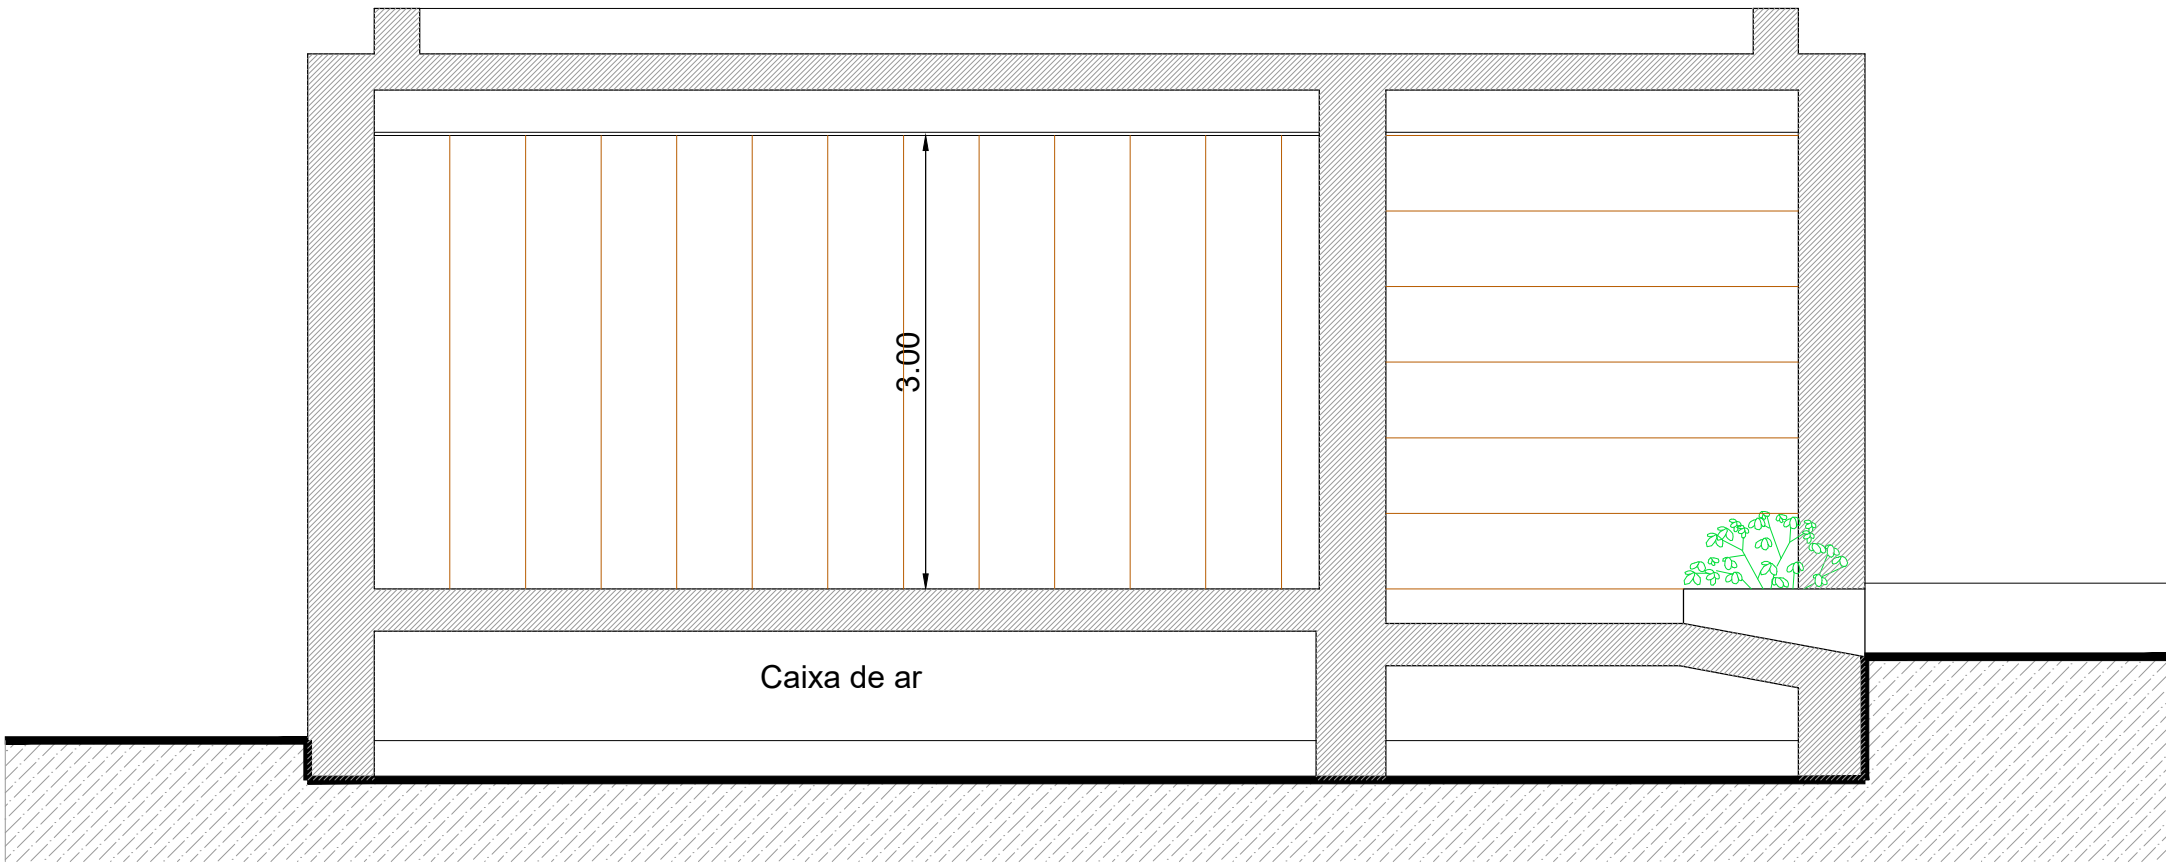

Corte Transversal - M/N

Município
de Moimenta da Beira

Divisão
de Planeamento, Ordenamento,
Urbanismo e Ambiente

Largo do Tabolado
3620 - 324 - Moimenta da Beira
Tel : 254 520 070
Fax : 254 520 071

REQUERENTE:			
Câmara Municipal de Moimenta da Beira			
PROJECTO:			
Casa Mortuária			
LOCAL:	Top:	Des:	Arq.:
Rua da Tulha - Alvite - Moimenta da Beira			
DESENHO:	ESCALA:	DATA:	DESENHO N.º:
Corte Transversal - M/N	1/50	março 2017	11