



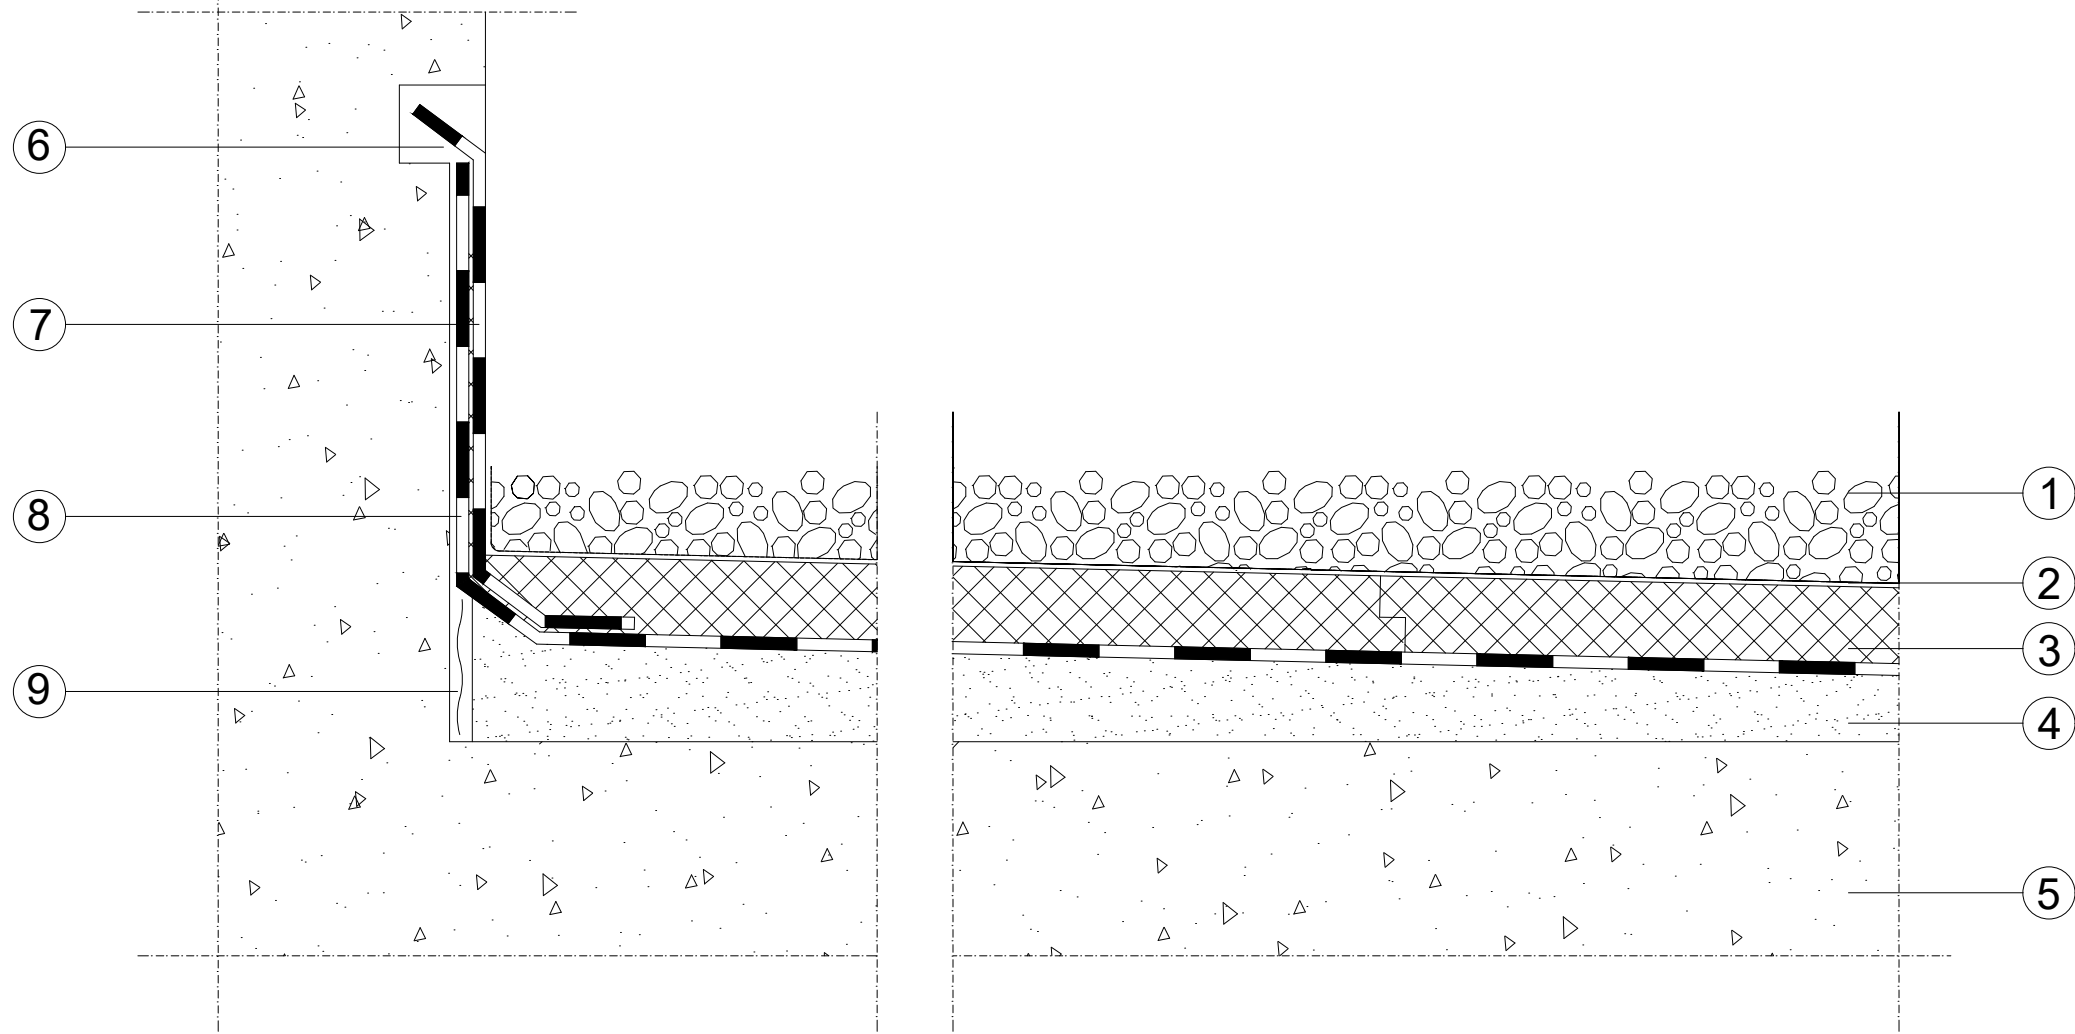

- ① GRAVILHA
- ② FELTRO GEOTÊXIL
- ③ ISOLAMENTO TÉRMICO: ROOFMATE SL
- ④ CAMADA DE FORMA/FORMAÇÃO DE PENDENTE
- ⑤ LAJE
- ⑥ ROÇO PARA RECEBIMENTO DA MEMBRANA
- ⑦ REFORÇO COM MEMBRANA AUTOPROTEGIDA
- ⑧ SISTEMA DE IMPERMEABILIZAÇÃO
- ⑨ JUNTA ELÁSTICA

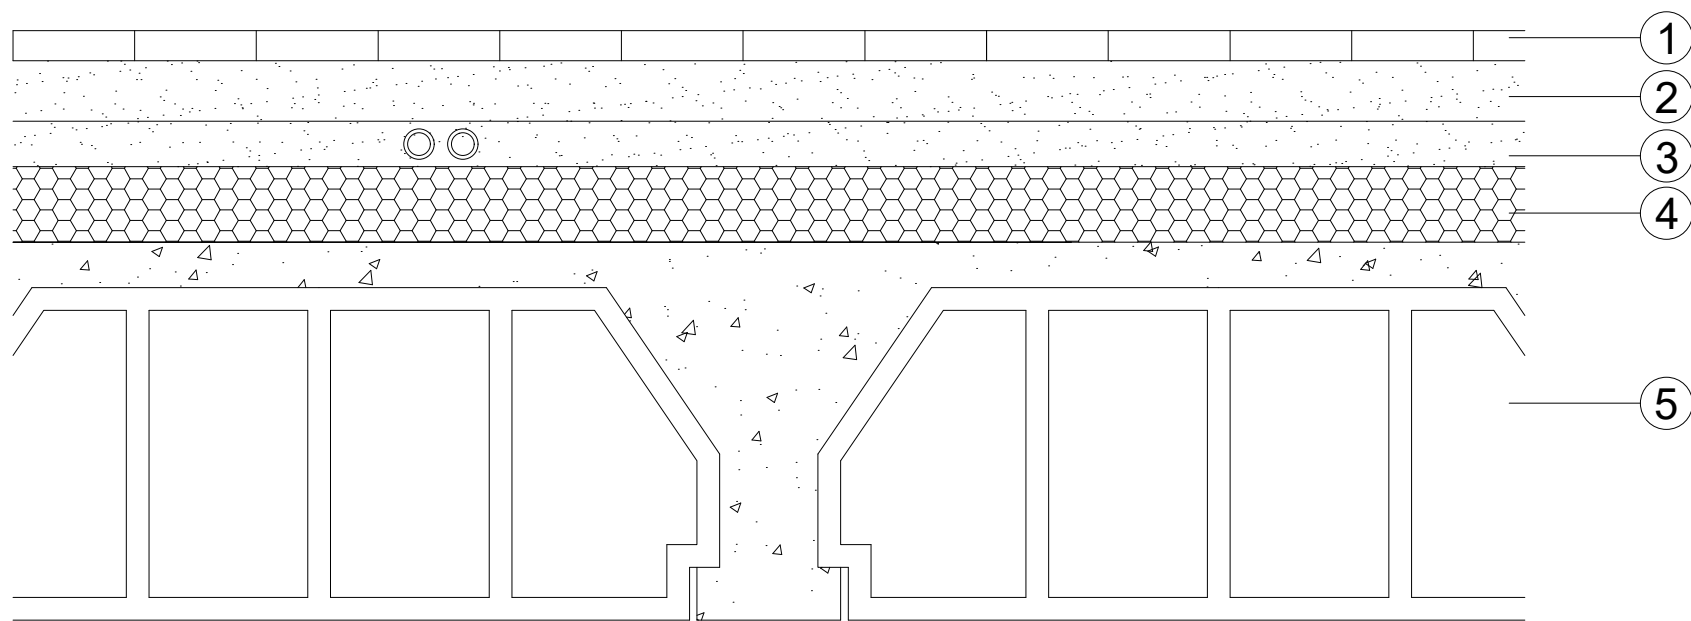

- ① Revestimento
- ② Argamassa
- ③ Camada de areia
- ④ FLOORMATE 200
- ⑤ Laje

Município
de Moimenta da Beira

Divisão
de Planeamento, Ordenamento,
Urbanismo e Ambiente

Largo do Taboado
3620 - 244 - Moimenta da Beira
Tel.: 254 520 070
Fax.: 254 520 071

REQUERENTE: Câmara Municipal de Moimenta da Beira			
PROJECTO: Casa Mortuária			
LOCAL: Rua da Tuiha - Alvilhe - Moimenta da Beira	Typo:	Des:	Aut:
DESENHO: Pormenores construtivos	ESCALA: 1/10	DATA: março 2017	DESENHO N.º: 12