



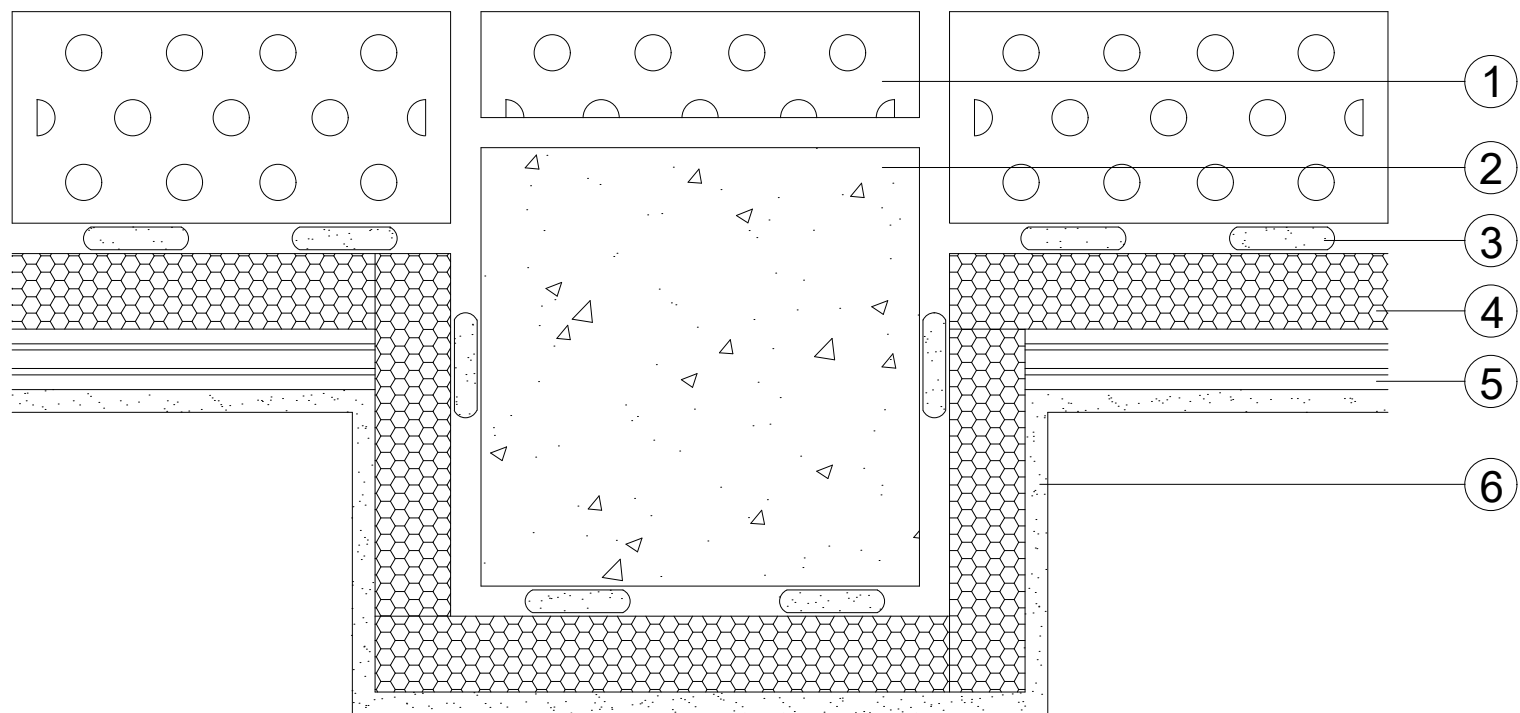

- ① Parede exterior
- ② Pilar em betão
- ③ Ponto de cimento-cola
- ④ WALLMATE IB
- ⑤ Pano interior
- ⑥ Revestimento interior

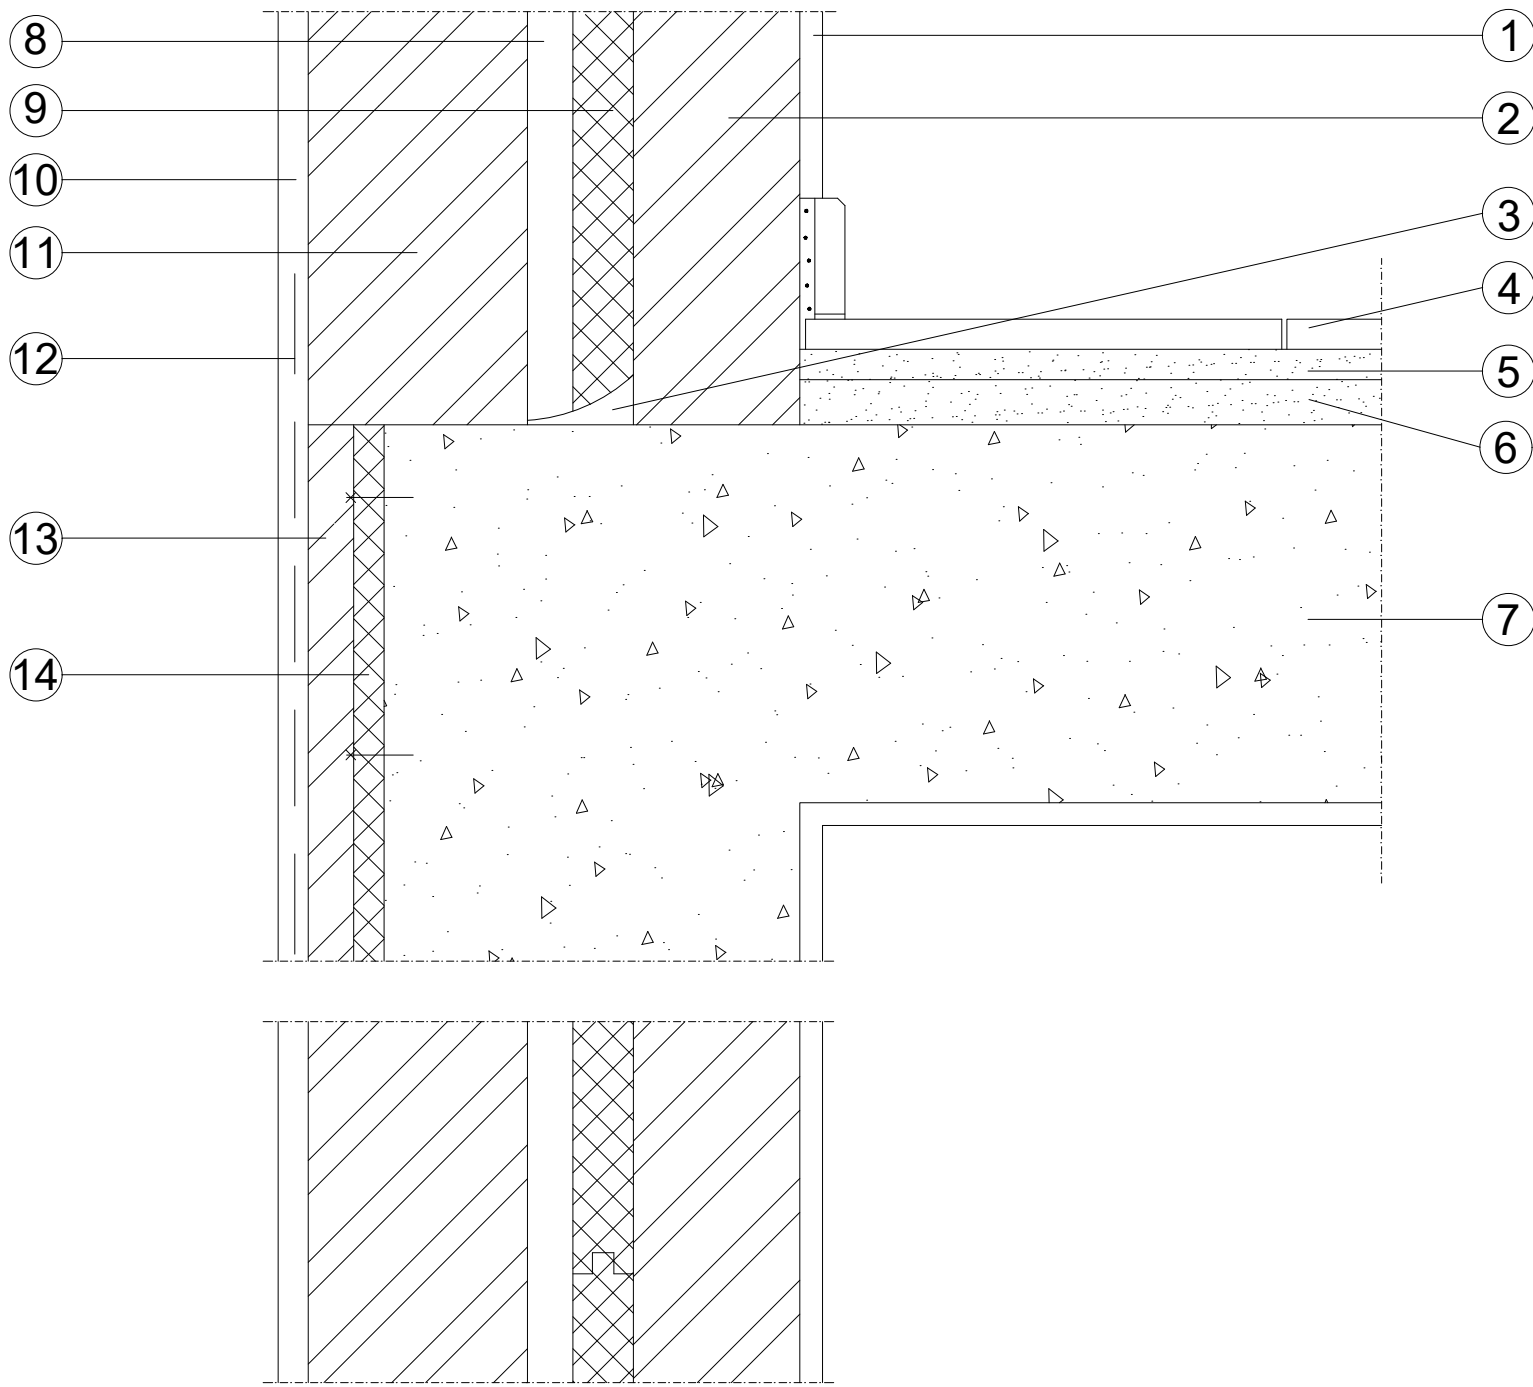

- ① REVESTIMENTO INTERIOR
- ② PANO DE ALVENARIA INTERIOR
- ③ "MEIA CANA" EM ARGAMASSA AFAGADA E IMPERMEABILIZADA
- ④ PAVIMENTO
- ⑤ ARGAMASSA DE ASSENTAMENTO
- ⑥ REGULARIZAÇÃO
- ⑦ LAJE
- ⑧ CAIXA DE AR DRENADA E VENTILADA
- ⑨ ISOLAMENTO TÉRMICO : WALLMATE CW
- ⑩ REVESTIMENTO EXTERIOR
- ⑪ PANO DE AMENARIA EXTERIOR
- ⑫ MALHA DE REFORÇO
- ⑬ TIJOLEIRA DE CAPEAMENTO
- ⑭ ISOLAMENTO TÉRMICO : WALLMATE IB CORREÇÃO DE PONTE TÉRMICA

Município
de Moimenta da Beira

Divisão
de Planeamento, Ordenamento,
Urbanismo e Ambiente

Largo do Taboado
3620 - 324 - Moimenta da Beira
Tel. : 254 520 070
Fax : 254 520 071

REQUERENTE:

Câmara Municipal de Moimenta da Beira

PROJECTO:

Casa Mortuária

LOCAL:

Rua da Tulha - Alvilhe - Moimenta da Beira

DESENHO:

Pormenores construtivos

Typo:

Des:

DATA:

1/10

março 2017

DESENHO N.º:

13