



COBERTURAS DE ACESSIBILIDADE LIMITADA
SOLUÇÃO COM ISOLAMENTO TÉRMICO - COB. INVERTIDA

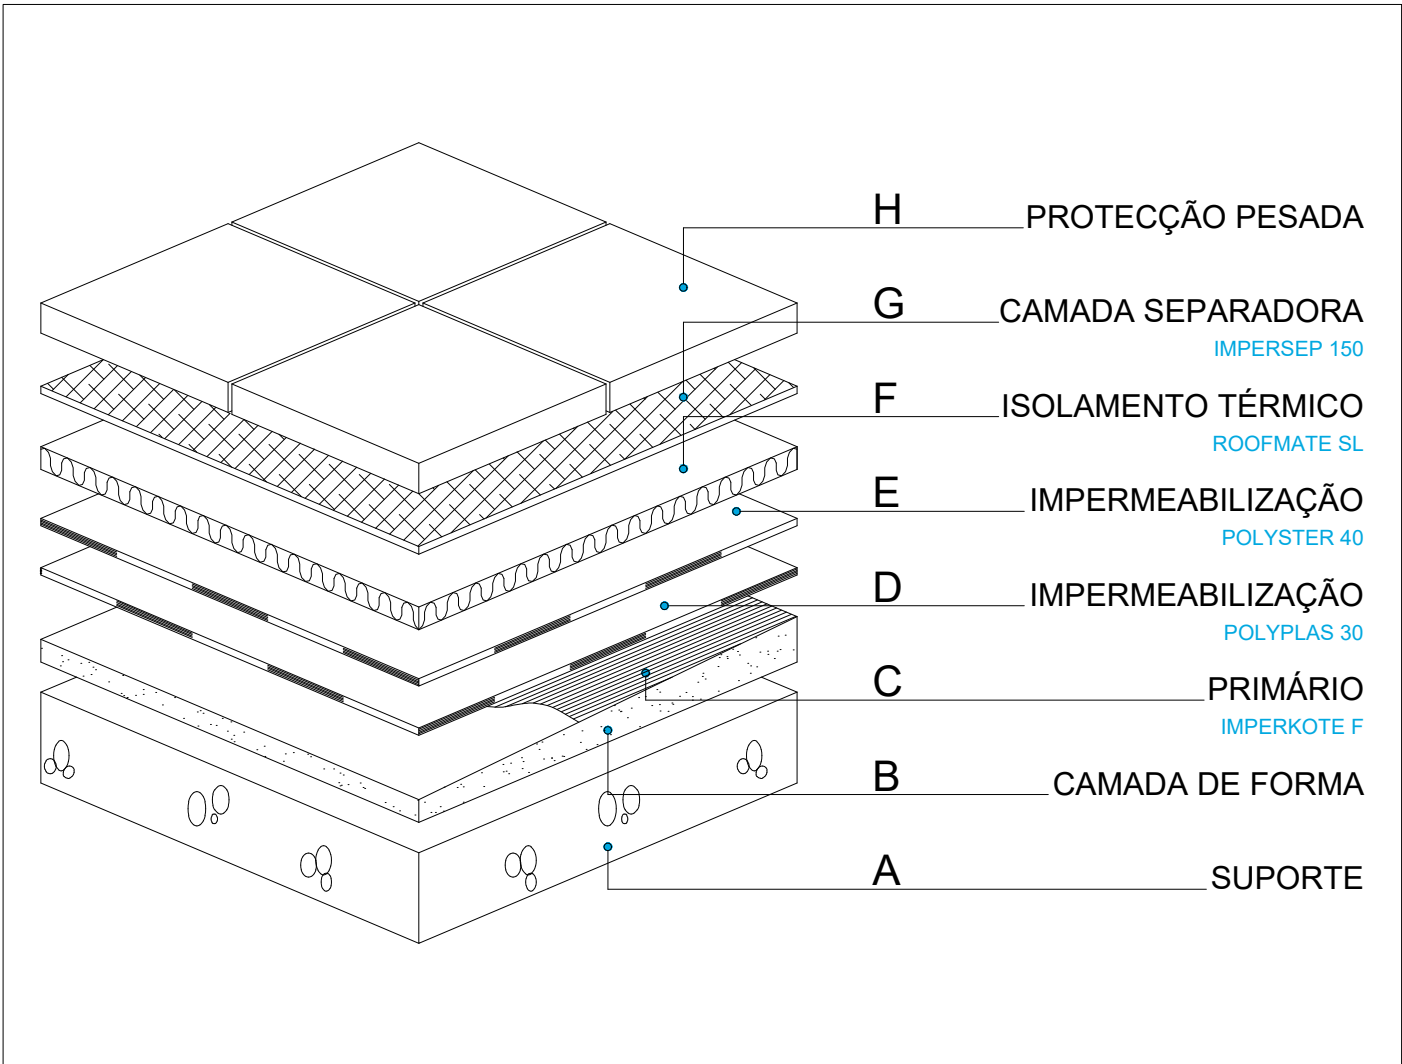

NOTA:
Membranas de impermeabilização produzidas com betume modificado com polímero plastómero (A.P.P.), resinas e "Filler". Consultar documentos de aplicação DA6, DA7, DA8 e de homologação nº 752 concedidos pelo L.N.E.C.

PRODUTOS	Armaduras	Revestimento		Massa (Kg/m2)	Dim Rolos(m)		Estabilidade Dimensional (%)	Flexibilidade a baixas temp. (°C)	Resistência ao escoamento a altas temp. (°C)	Resistência à tracção(N/50mm)		Alongamento na Rotura (%)	
		Inf.	Sup.		C	L				L	T	L	T
POLYPLAS 30	Feltro de F. de Vidro (50g/m2)	Polie-tileno	Polie-tileno	3.0	10	1	-	-5	120	≥ 300	≥ 200	≥ 1	≥ 1
POLYSTER 40	Feltro de Poliéster (150g/m2)	Polie-tileno	Polie-tileno	4.0	10	1	≤0,5	-5	120	700±140	350±70	35±10	35±10

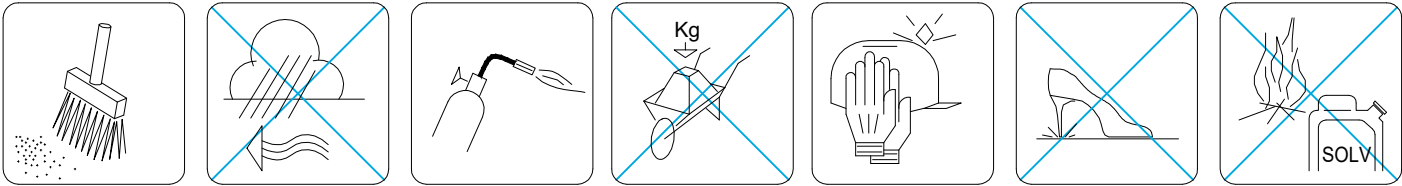

- A Suporte;
- B Camada de Forma - Regularização;
- C Emulsão betuminosa aplicada como primário de impermeabilização, tipo IMPERKOTE F;
- D Membrana de betume polímero APP de 3,0 Kg/m2 com armadura de fibra de vidro de 50 gr/m2, protegida a polietileno em ambas as faces, tipo POLYPLAS 30;
- E Membrana de betume polímero APP de 4,0 Kg/m2 com armadura de poliéster de 150 gr/m2, protegida a polietileno em ambas as faces, tipo POLYSTER 40;
- F Isolamento térmico em placas de poliestireno extrudido, tipo ROOFMATE SL;
- G Manta geotêxtil em polipropileno de 150 gr/m2 como camada separadora, tipo IMPERSEP 150;
- H Protecção pesada.

Município de Moimenta da Beira Divisão de Planeamento, Ordenamento, Urbanismo e Ambiente Largo do Tabolado 3620 - 324 - Moimenta da Beira Tel : 254 520 070 Fax : 254 520 071	REQUERENTE: Câmara Municipal de Moimenta da Beira		
	PROJECTO: Casa Mortuária		
	LOCAL: Rua da Tulha - Alvíte - Moimenta da Beira	Top:	Des:
	DESENHO: Pormenor de Execução da Cobertura	ESCALA: S/E	DATA: março 2017
		DESENHO N.º:	14