




Alçado Este

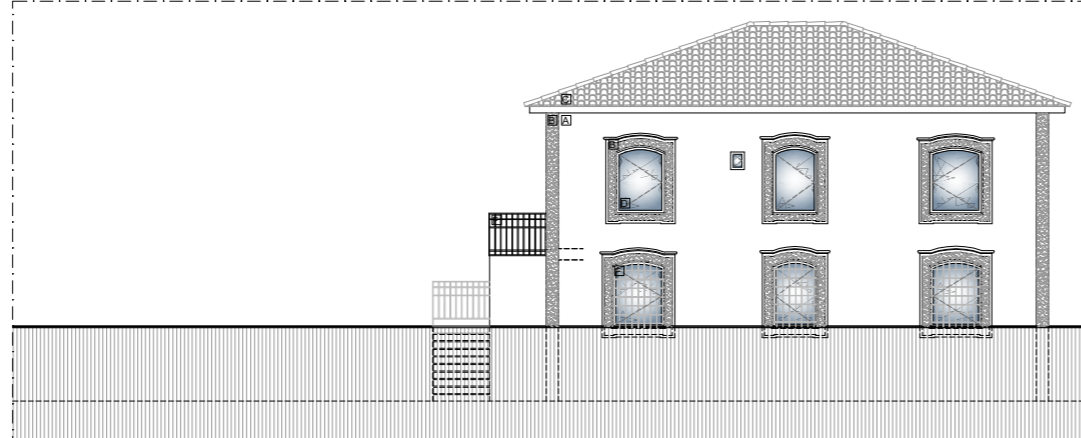

Alçado Oeste

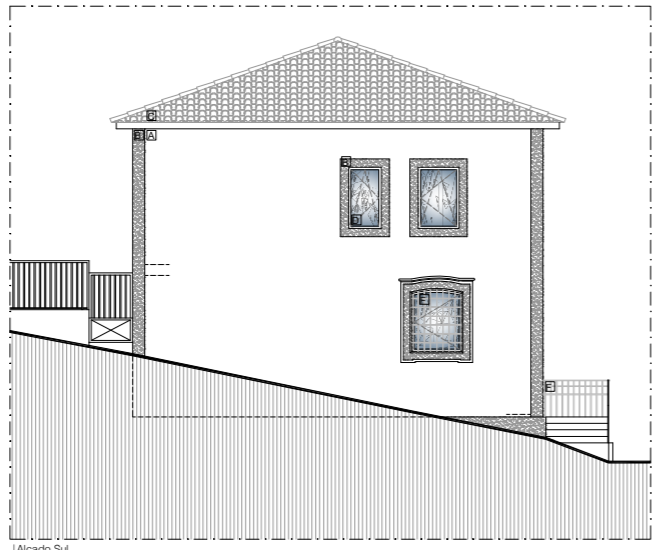

Alçado Sul

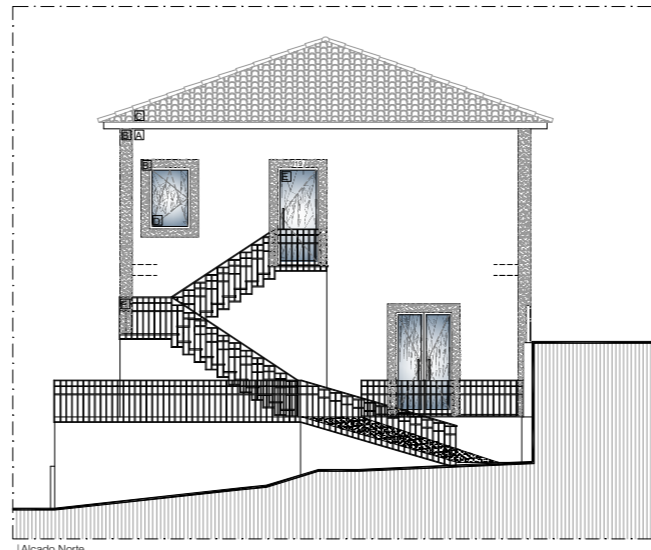

Alçado Norte

ACABAMENTOS EXTERIORES

- A. PINTURA PARA PAREDES EXTERIORES COM TINTA TIPO 'NOVÁQUA HD', REF. 10-125, DA 'CIN', COR CLARA, ANTECEDIDA DE APLICAÇÃO DE PRIMÁRIO TIPO 'CINOLITE', REF. 54-850, DA 'CIN'
- B. ALVENARIA DE PEDRA DE GRANITO EXISTENTE
- C. COBERTURA EM TELHA LUSA DO TIPO OU EQUIVALENTE A 'COELHO DA SILVA' F3, COR NATURAL
- D. CAXILHARIA EM ALUMÍNIO, COM ACABAMENTO TERMOLACADO À COR CINZA-ANTRACITE, RAL 7016 E VIDRO DUPLO
- E. PORTA EXTERIOR DE BATEITE COM VIDRO E ACABAMENTO TERMOLACADO À COR CINZA-ANTRACITE, RAL 7012
- F. GRADAMENTO EM FERRO PINTADO À COR CINZA-ANTRACITE MATE

Em caso de discrepância entre desenhos, a escala mais ampla é a que vigora e em caso de escalas idênticas vigora o desenho com maior indicação de cotagem. Cotas sujeitas a confirmação em obra. Reservado todos os direitos do autor pela legislação em vigor. Este desenho é propriedade intelectual da VISTRAÇO e não pode ser reproduzido, divulgado ou copiado no todo ou em parte sem autorização escrita.

ALTERAÇÕES	VERSÃO	DATA
ARQUITETURA Arq.ª Joana Diogo Pires Arq.ª Melanie Rebelo		
 		
REQUERENTE Município de Moimenta da Beira		
PROJETO Centro Interpretativo do Poder Local em Moimenta da Beira	VERSÃO V.00	DATA Janeiro 2020
LOCALIZAÇÃO Rua da Feira, Moimenta da Beira	FASE Execução	ESPECIALIDADE Arquitetura
DESIGNAÇÃO Alçados Proposta	ESCALA 1/100	3.05