


Legenda:

- Lancil / Guia em betão 8x8x20cm;
- Caldeiras para árvores em guias de betão 8x8x20cm;
- Muro em granito em pedra tosca amarela;
- Pavimento em pavê de betão hexagonal cor amarelo;
- Pavimento em pavê de betão hexagonal cor cinza;
- Rede de abastecimento de água;
- Rede de drenagem de águas pluviais;
- Tubagem para execução da rede elétrica;
- Zona ajardinada - 1;
- Zona ajardinada - 2;
- Seixo branco;

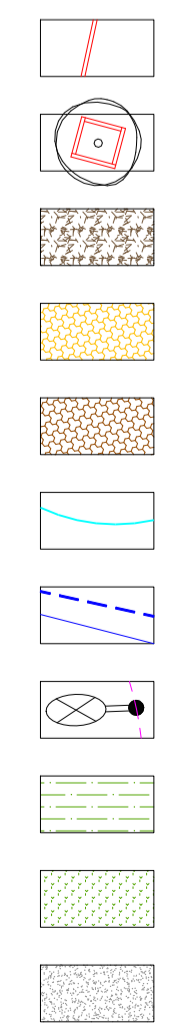

Município de Moimenta da Beira			
Requerente: Câmara Municipal de Moimenta da Beira			
Estudo: Requalificação de Arranjos Exteriores no Bairro do Salvador em Moimenta da Beira			
Local: Divisão de Obras e Serviços Urbanos Gestão de Espaços e Mobilidade Urbana	Tip: "Poça Nova" - Moimenta da Beira	Dev:	Arg:
Proj: Largo General Humberto Delgado 3020 - 322 - Moimenta da Beira Tel: 234 520 070 Fax: 234 520 071	DESENHO: Planta geral	ESCALA: 1/200	DATA: Junho 2020 DESENHO N.º: 01