


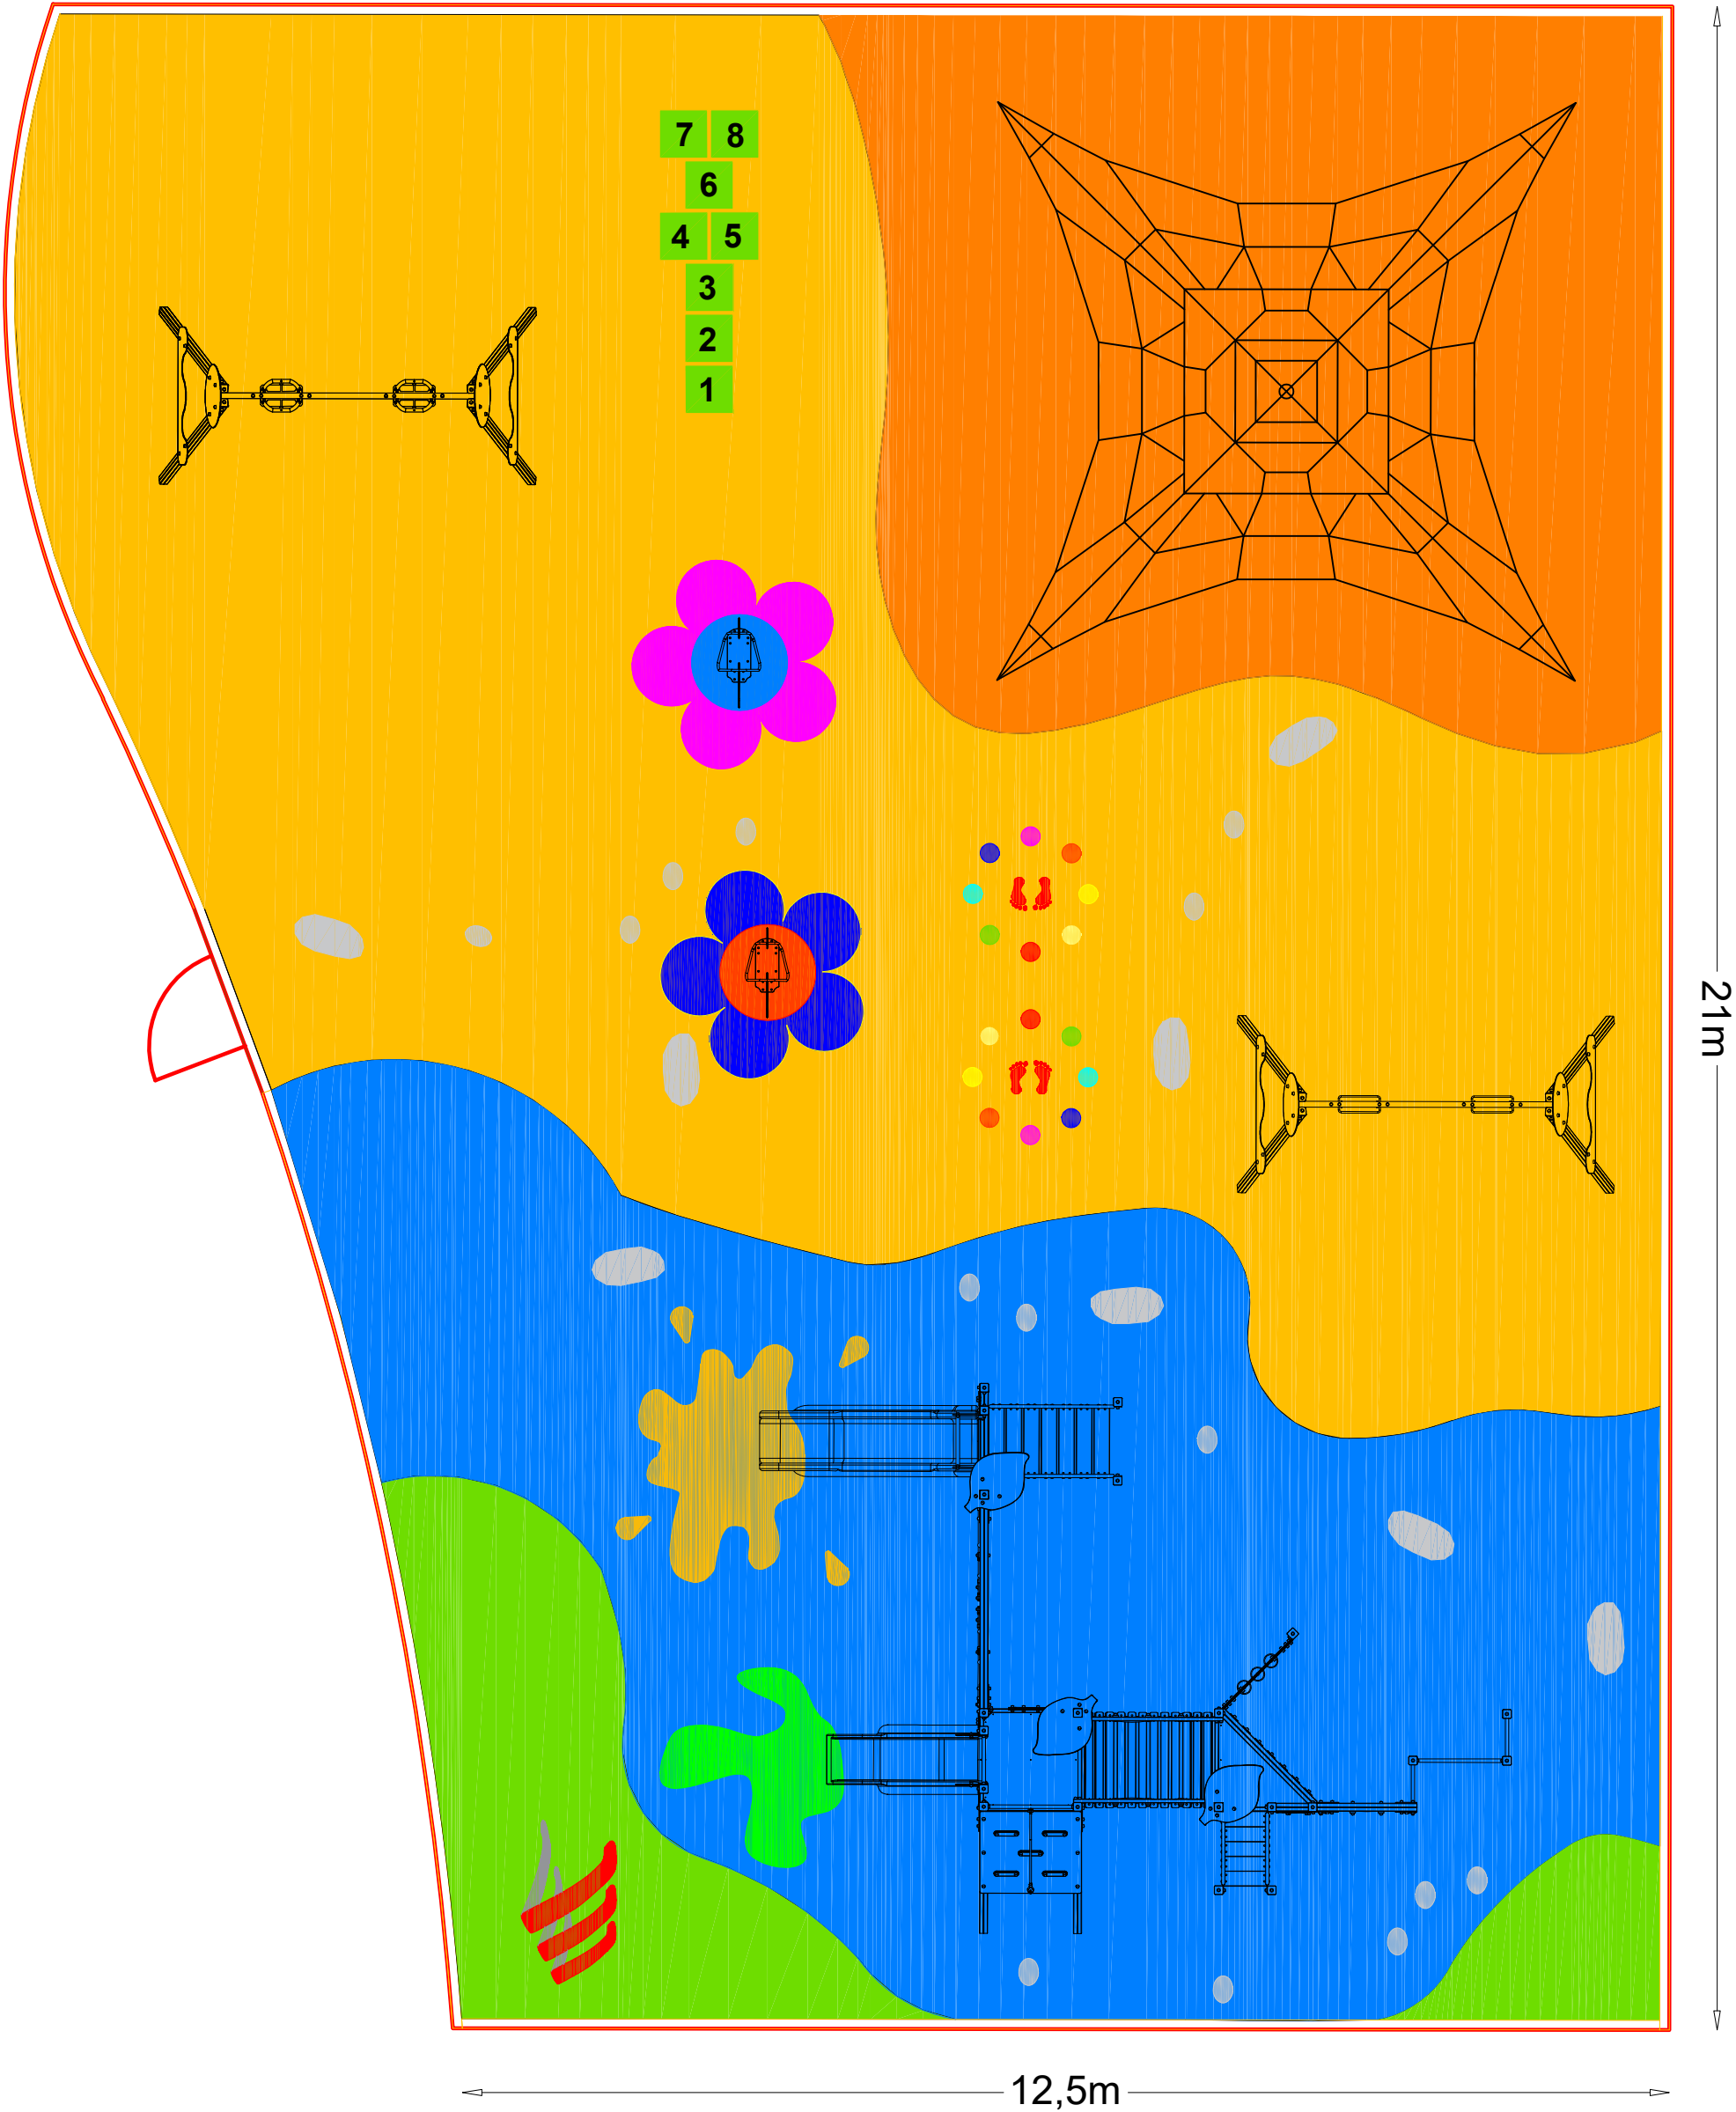

Municipal

DE

MOIMENTA DA BEIRA

D.P.O.U.A.

LARGO GENERAL HUMBERTO DELGADO

3620-322-MOIMENTA DA BEIRA

TEL : 254520070

FAX : 254520071

ESTUDO:

"CONSTRUÇÃO DO PARQUE DA ALAGOA"

LOCALIZAÇÃO:

MOIMENTA DA BEIRA

DESENHO:

PLANTA GERAL

ESCALA:

1/1000

TOP:

DES:

ENG.:

DATA:

ABRIL 2019

DESENHO N:

01