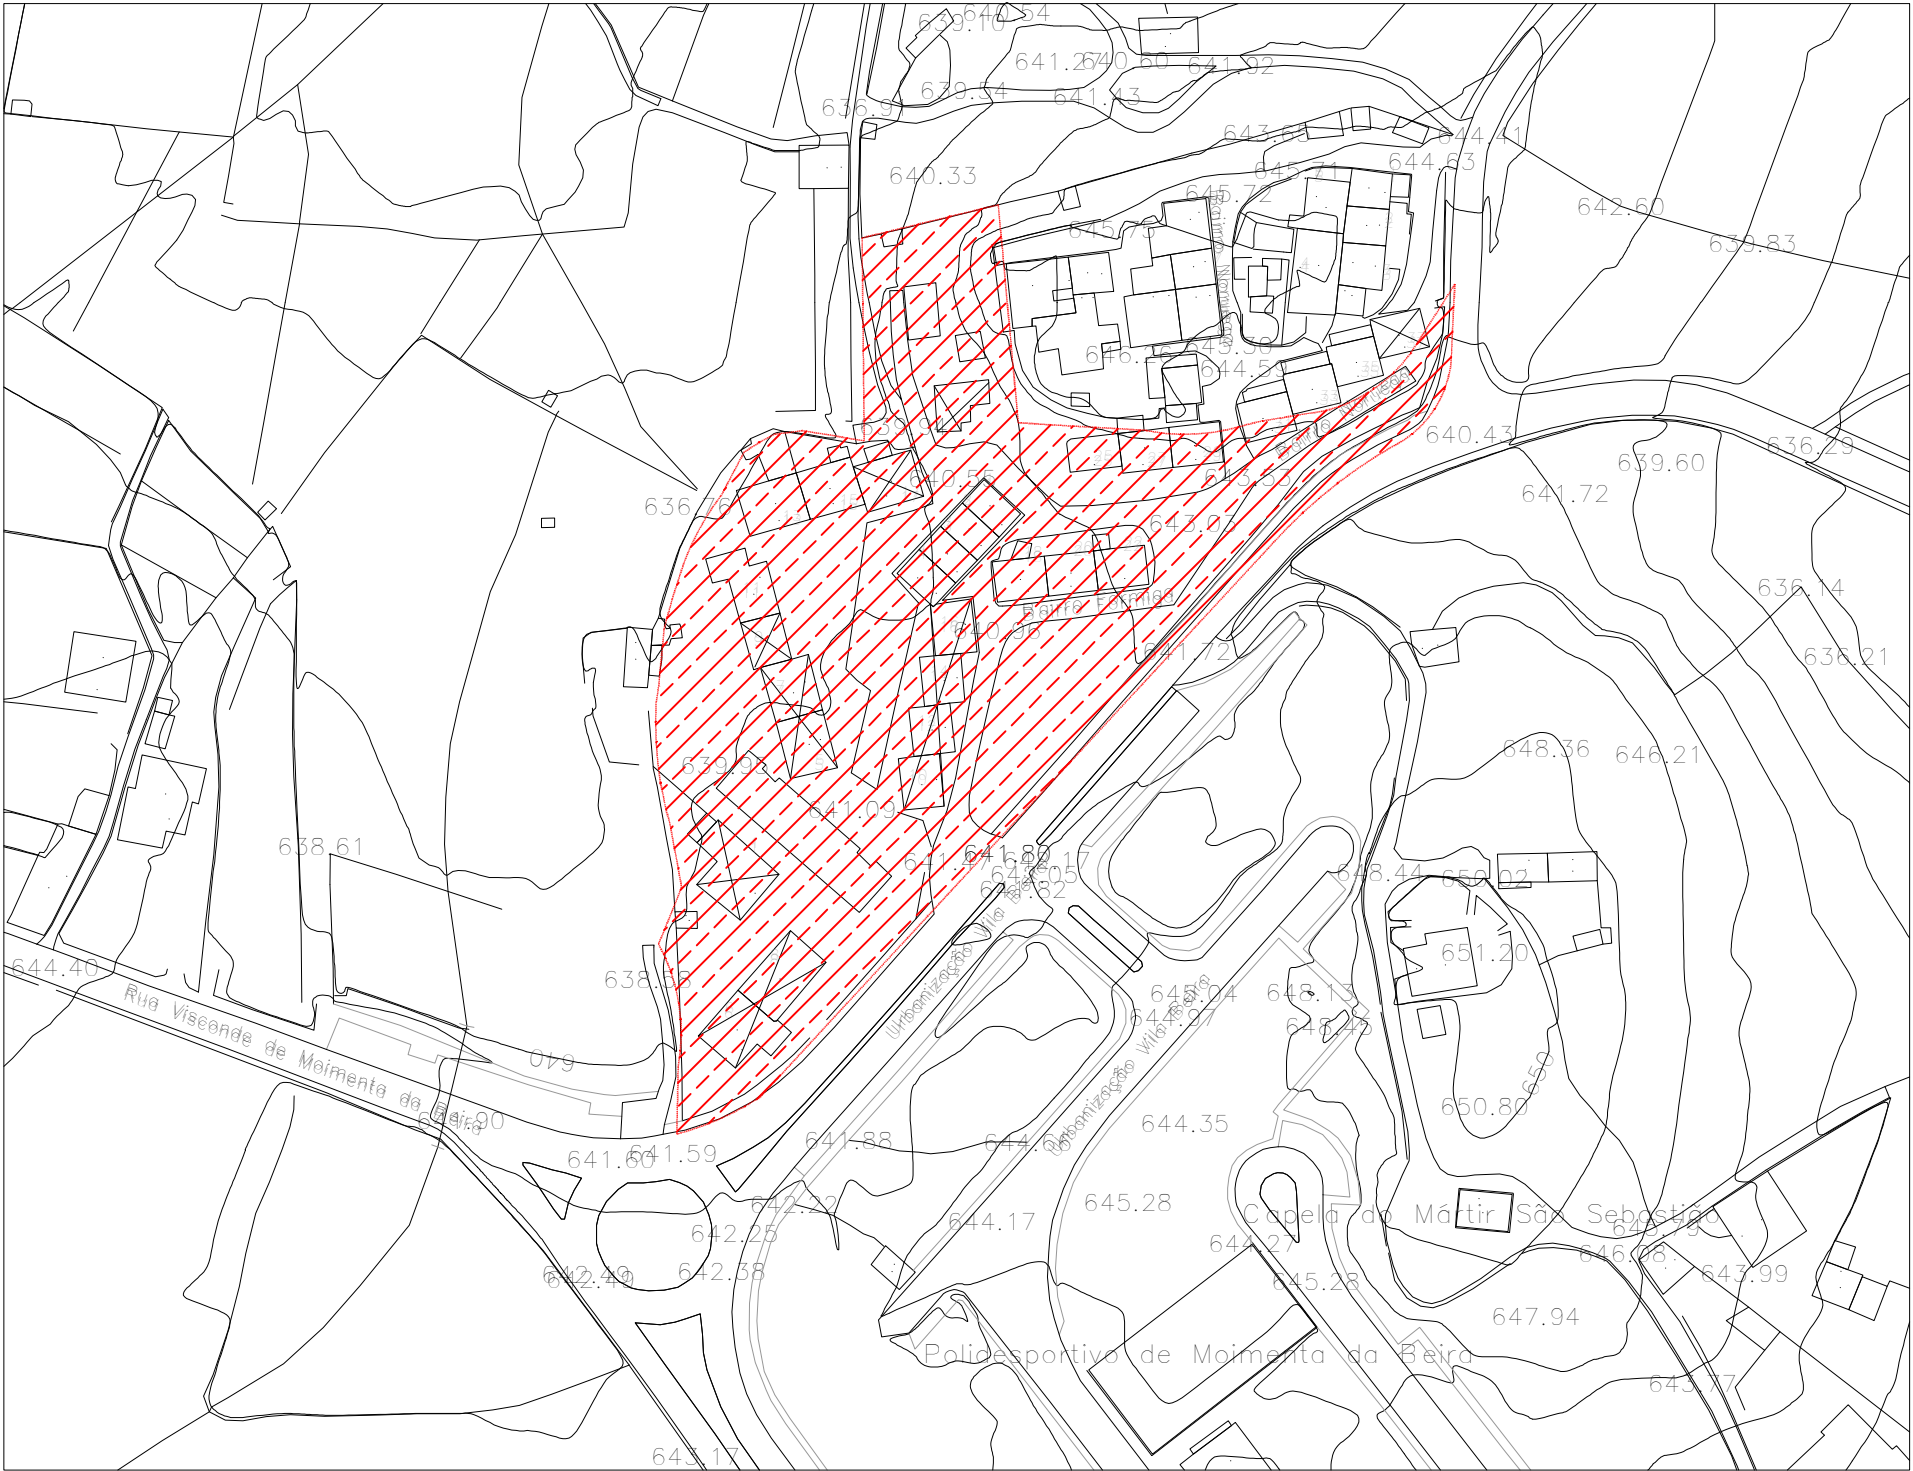


**Município
de Moimenta da Beira**

DIVISÃO DE OBRAS E AMBIENTE
Secção de Estudos e Projetos

Largo General Humberto Delgado
3620 - 322 - Moimenta da Beira
Tel. : 254 520 070 / 935 520 090
Email: geral@cm-moimenta.pt

REQUERENTE: Câmara Municipal de Moimenta da Beira			
PROJECTO: Operação de Loteamento Urbano - Alteração			
LOCAL: "Lugar da Formiga" - Moimenta da Beira	Top:	Des:	Arq:
DESENHO: Planta de Localização	ESCALA: 1:1.000	DATA: Fevereiro 2024	DESENHO N.º: 03