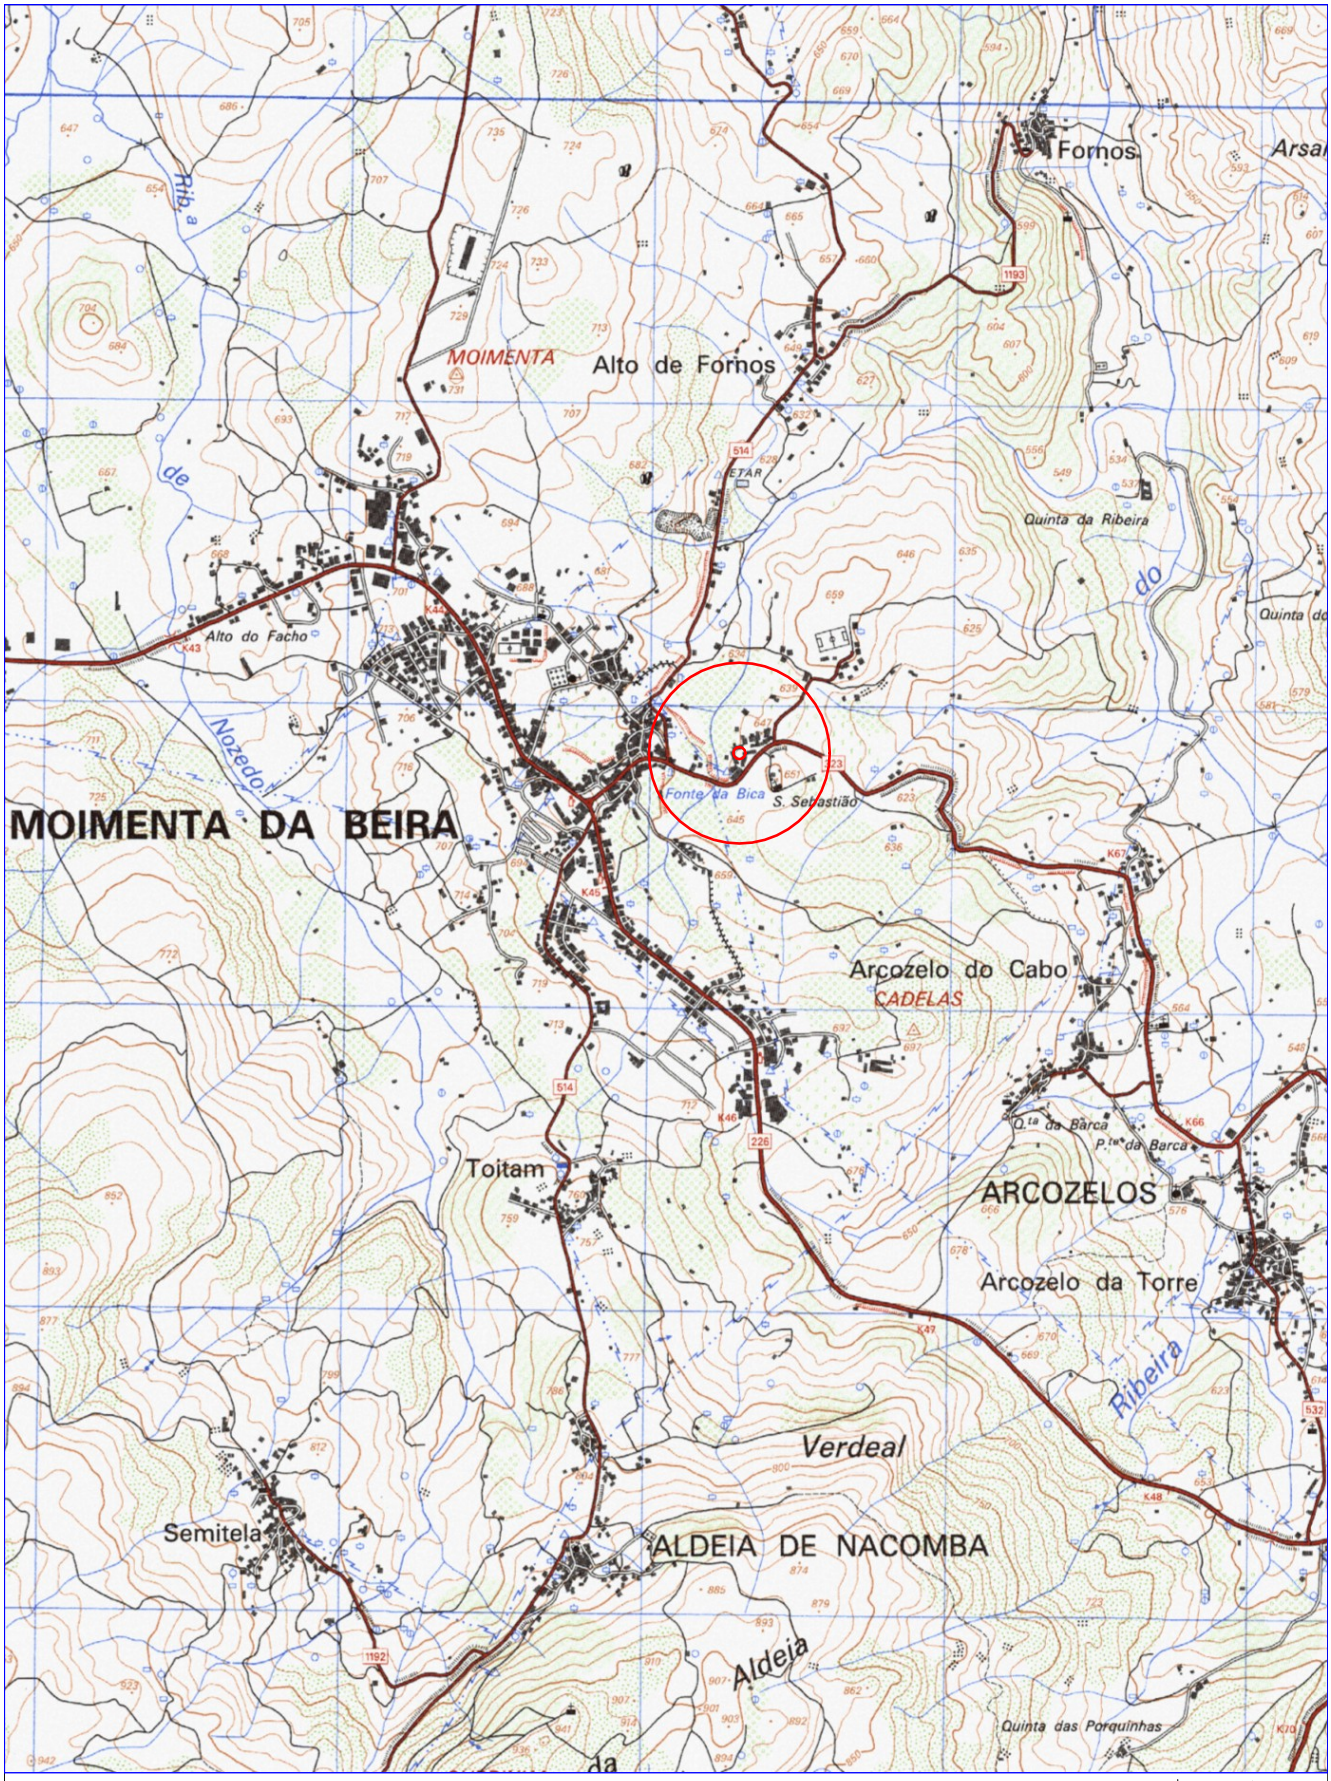

REQUERENTE:

Câmara Municipal de Moimenta da Beira

PROJETO:

Operação de Loteamento Urbano

LOCAL:	Top:	Des:	Arq.:
"Lugar da Formiga" - Moimenta da Beira			

DESENHO:	ESCALA:	DATA:	DESENHO N.º:
Planta de Localização	1:25.000	Março 2024	01