

 Limite do Perímetro Urbano

	Espaço Central
	Espaço Residencial
	Espaço Urbano de Baixa Densidade Nível 1
	Espaço Urbano de Baixa Densidade Nível 2
	Espaços de Uso Especial
	Espaço de Actividades Económicas
	Espaço Verde

	Espaço Residencial
	Espaços Urbano de Baixa Densidade Nível 1
	Espaços de Uso Especial
	Espaço de Actividades Económicas
	Espaço Verde

	Espaço Natural
	Espaço Florestal de Conservação
	Espaço Florestal de Produção
	Espaço Agrícola
	Áreas de Edificação Dispersa
	Espaço destinado a Equipamento e Outras Estruturas Compatíveis
	Espaço de Recursos Geológicos

Ocorrências Inventariadas

 Rede Nacional Complementar - IC 26 Rede Nacional Complementar - EN 323

Rede Estradas Nacionais Desclassificadas sob Jurisdição da EP

 Estrada Nacional 226 - EN226 Estradas Regionais sob Jurisdição CMMB - ER323 Estradas Municipais - Rede Principal Estradas Municipais - Rede Secundaria
Vias Locais ou de Acesso

 Nós a estudar

Plano de Ordenamento da Albufeira de Vilar

Rede Primária

Unidade Operativa de Planearmento e Gestão

UOPG 1 - Quinta do Campo
UOPG 2 - Aglomerado do Vilar
UOPG 3 - Área Próxima do Aglomerado da Barragem do Vilar
UOPG 4 - Área Sul do Aglomerado de Vilar


 Área Potencial de Recursos Geológicos

 Zonas Inundáveis

Albufeira - Barragem de Vilar



Limite Administrativo do concelho de Moimenta da Beira
(Carta Administrativa Oficial de Portugal, IGP - Versão CAOP 2014.0.
Despacho Conjunto nº 542/99, de 31/05/1999, publicado no Diário
da República nº 156 de 07/07/1999)

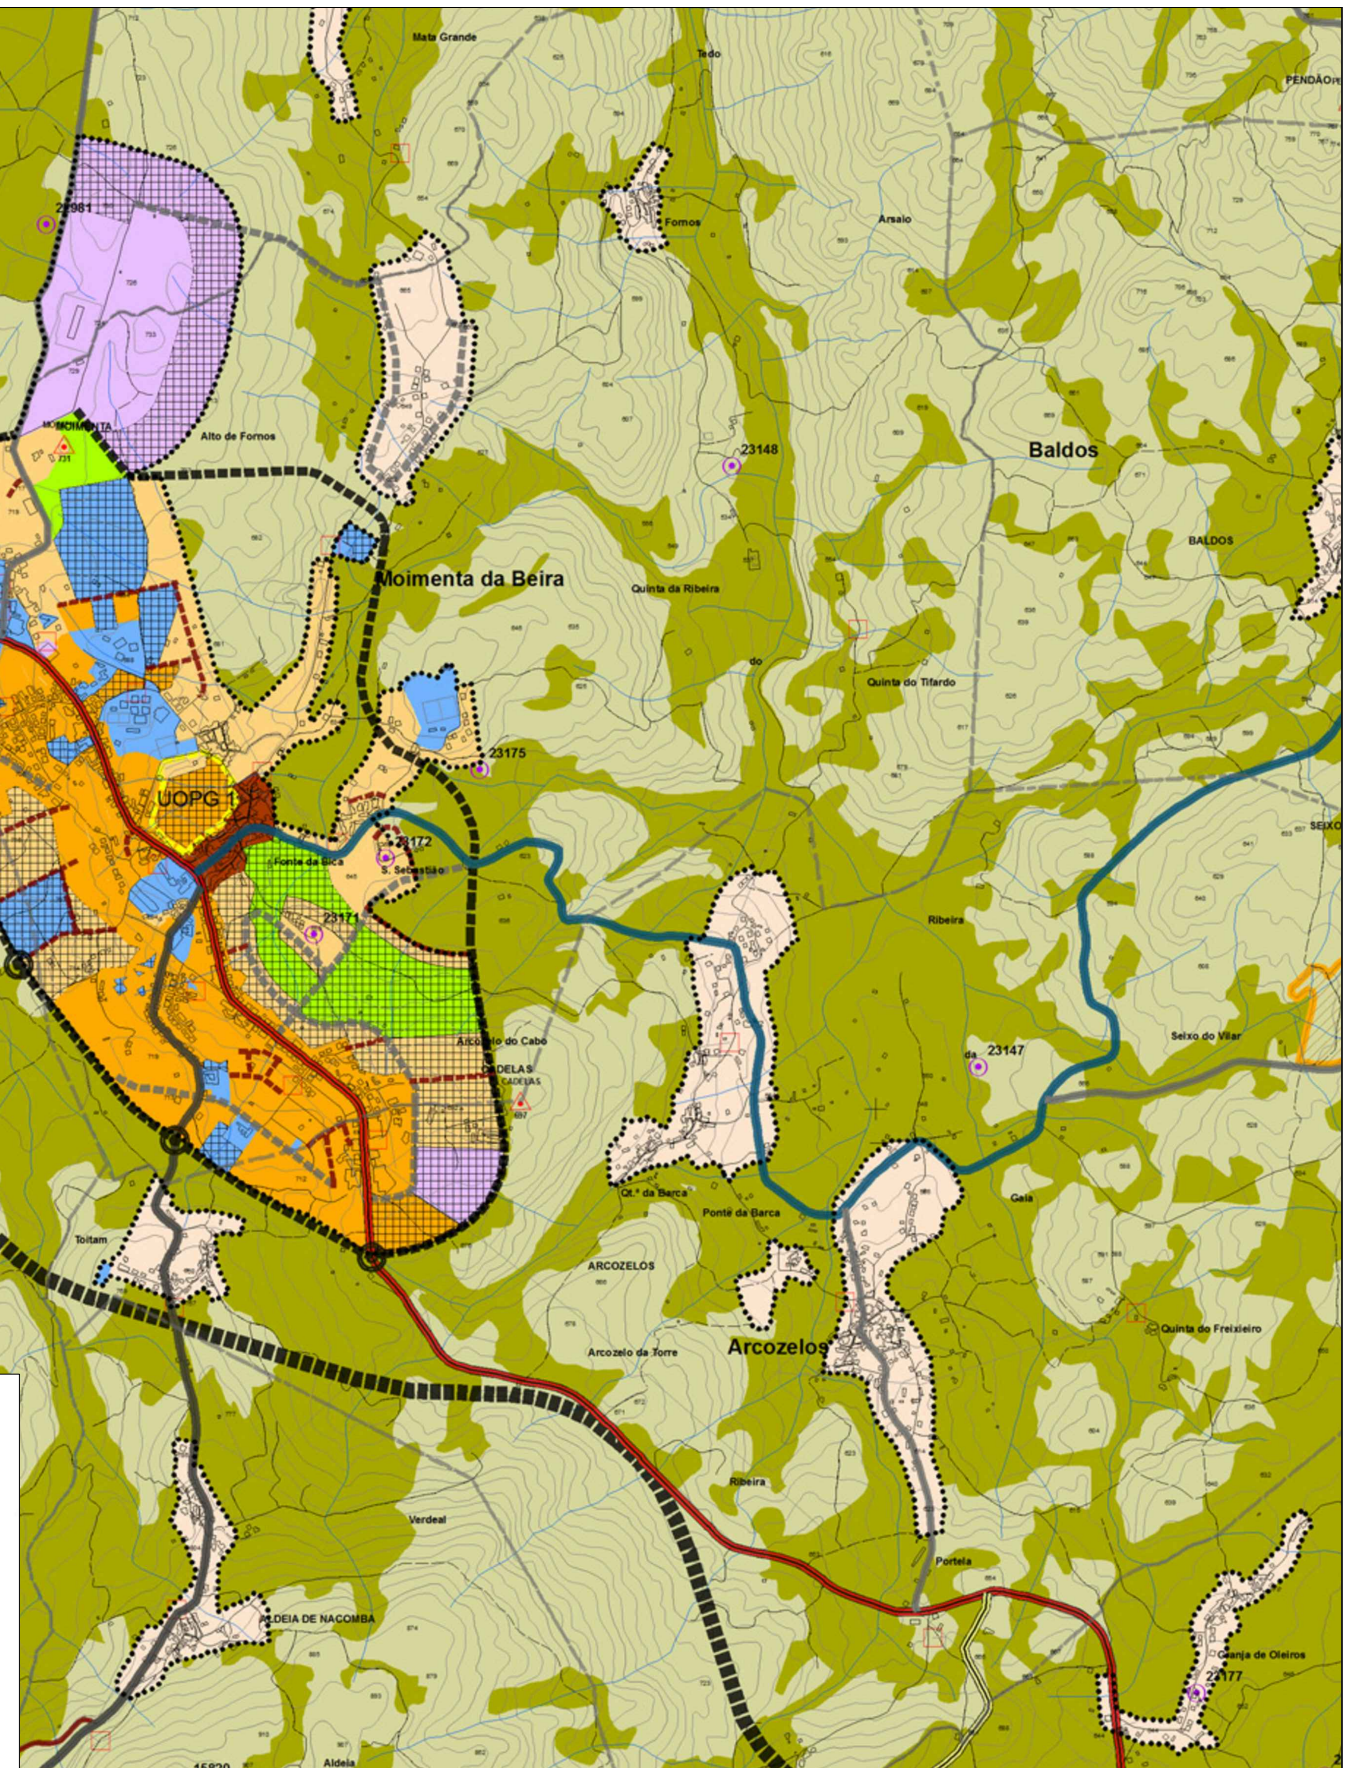

Largo do Tabolado
3620 - 324 - Moimenta da Beira
Tel: 254 520 070
Fax: 254 520 071
Website: www.cm-moimenta.pt
Email: cmmbeira@cm-moimenta.pt

DOCUMENTO:

EXTRATO DA CARTA DE ORDENAMENTO - CLASSIFICAÇÃO E QUALIFICAÇÃO DO SOLO

LOCALIZAÇÃO:

FONTE:

CARTA DE ORDENAMENTO DO PLANO DIRETOR MUNICIPAL DE MOIMENTA DA BEIRA

ESCALA:

1 / 25 000

DATA:

DESENHO N.º:

