


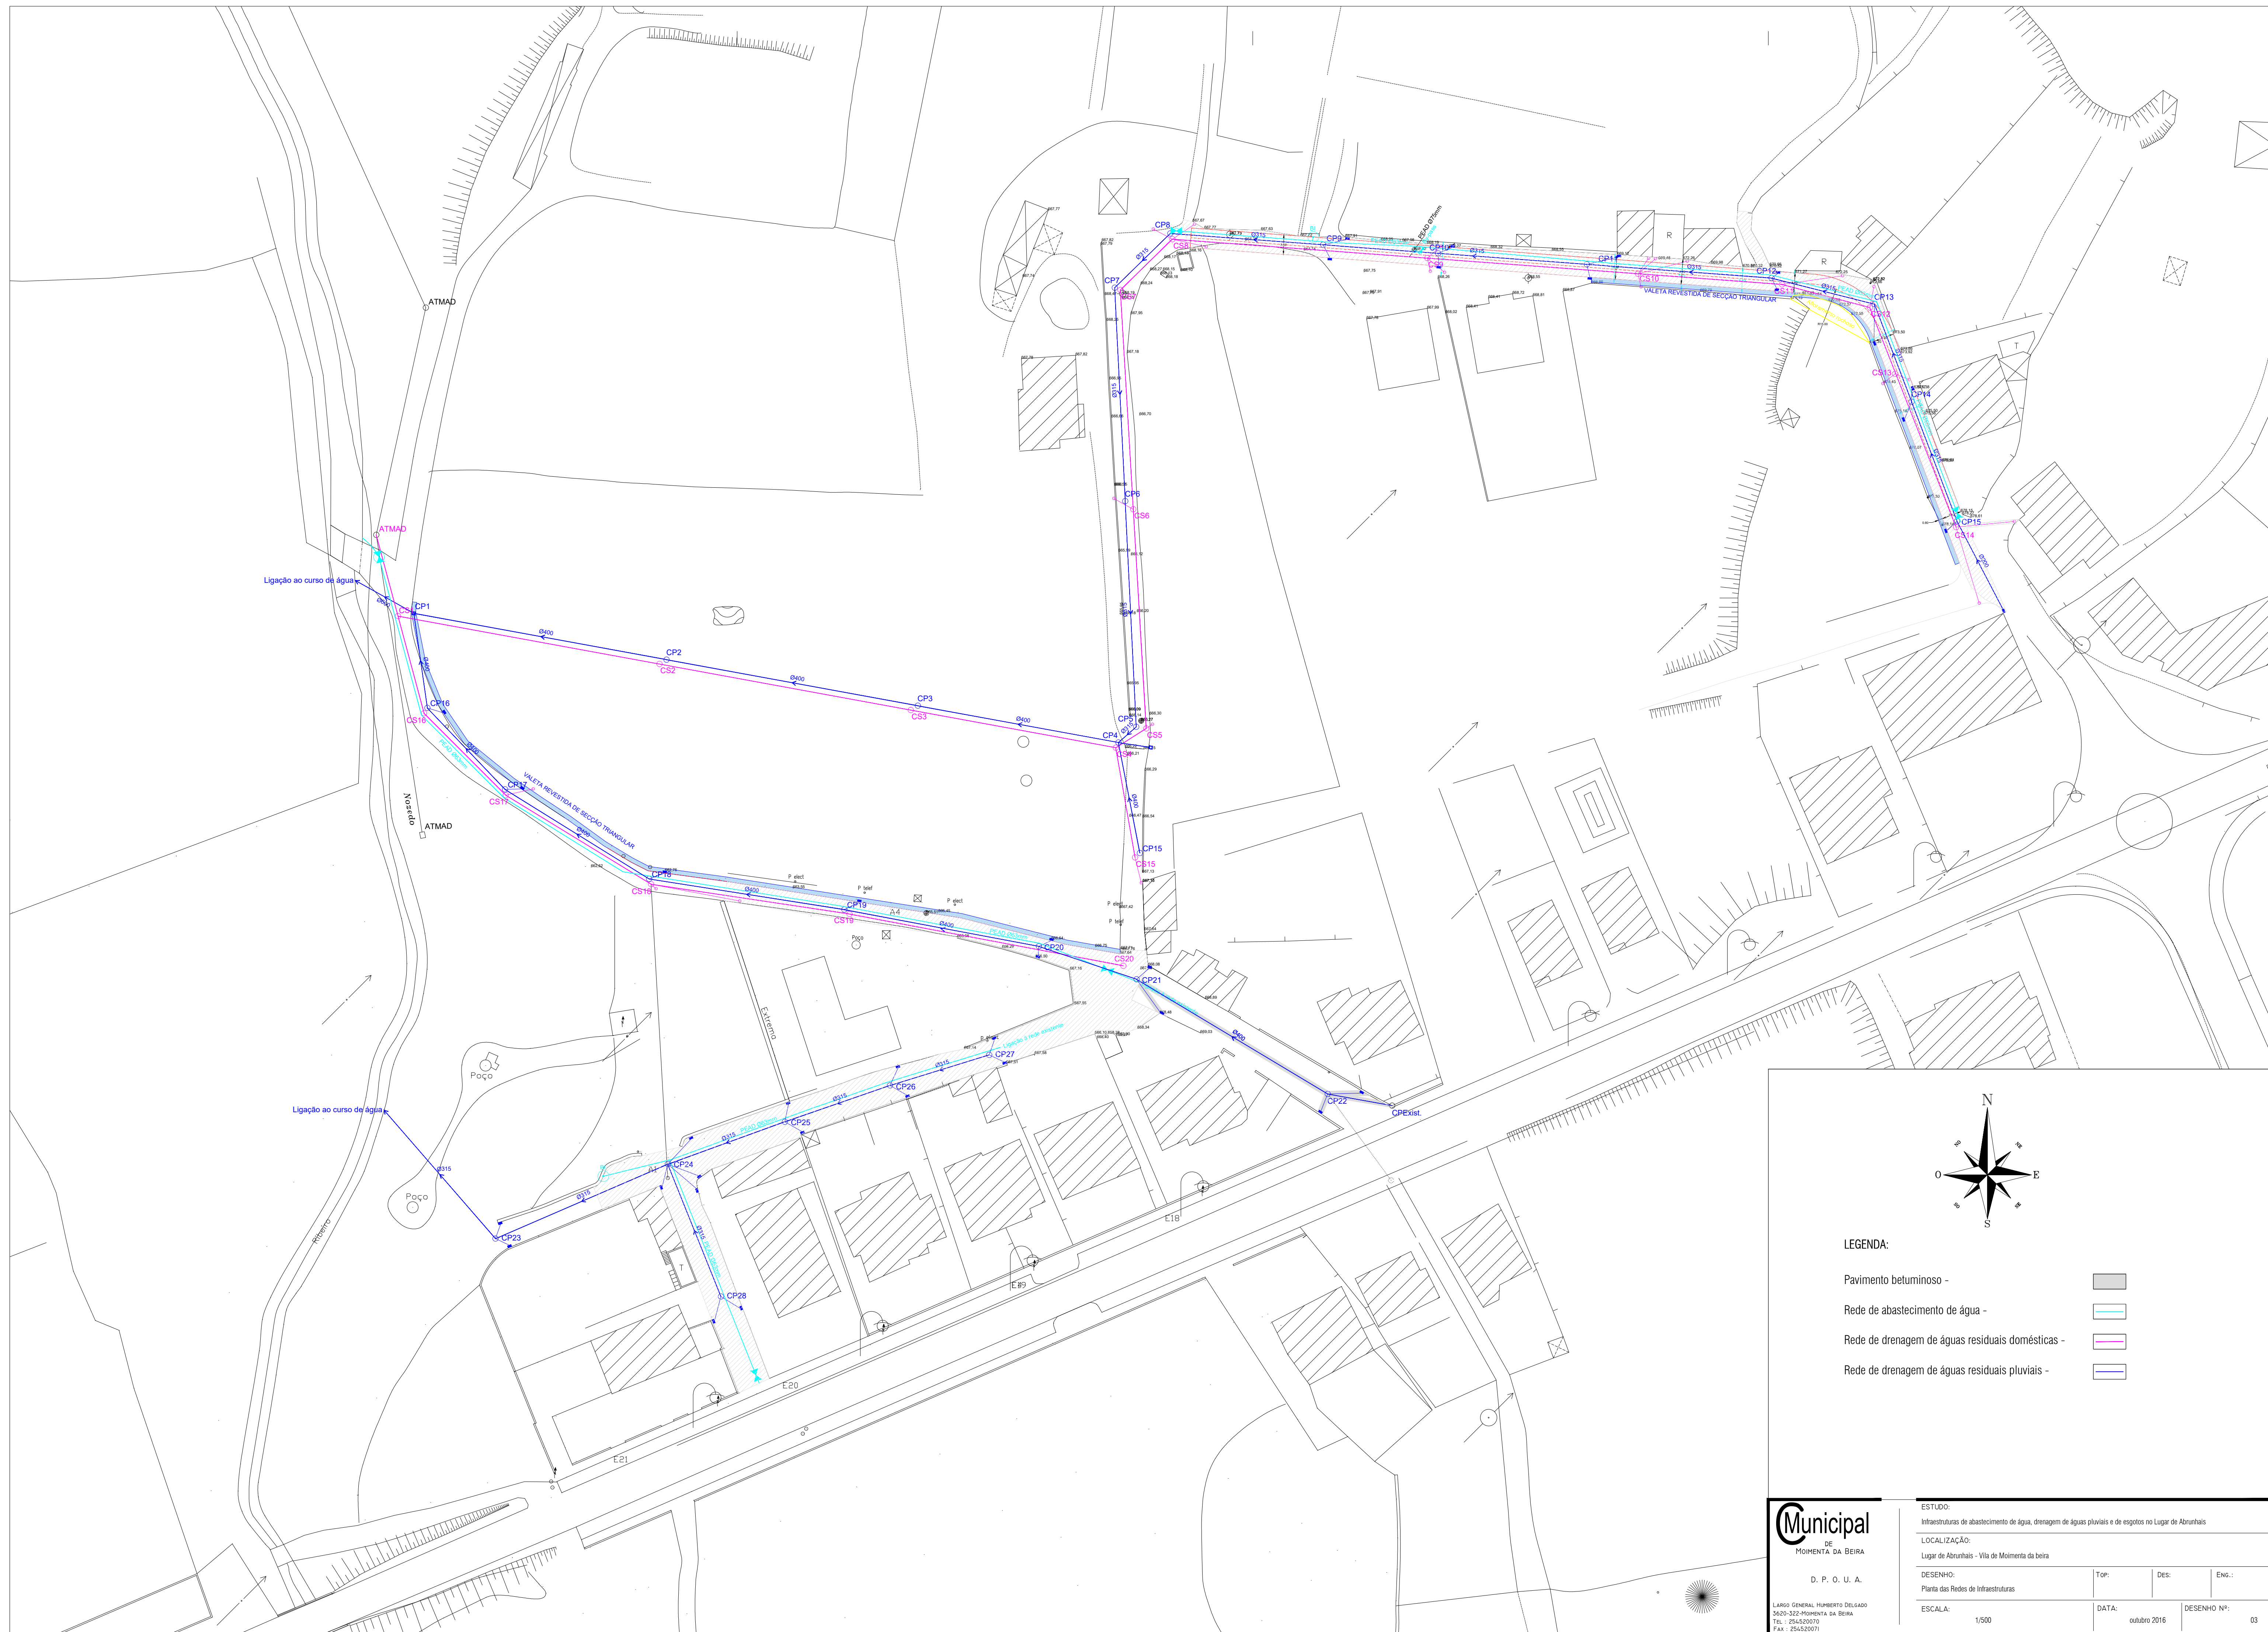

LEGENDA:

Pavimento betuminoso -	
Rede de abastecimento de água -	
Rede de drenagem de águas residuais domésticas -	
Rede de drenagem de águas residuais pluviais -	

DE
MOIMENTA DA BEIRA

D. P. O. U. A.

LARGO GENERAL HUMBERTO DELGADO
3620-322-MOIMENTA DA BEIRA
TEL.: 254520070
FAX.: 254520071

ESTUDO: Infraestruturas de abastecimento de água, drenagem de águas pluviais e de esgotos no Lugar de Abrunhais			
LOCALIZAÇÃO: Lugar de Abrunhais - Vila de Moimenta da Beira			
DESENHO: Planta das Redes de Infraestruturas	TOP:	DES:	ENG.:
ESCALA: 1/500	DATA: outubro 2016	DESENHO Nº: 03	