
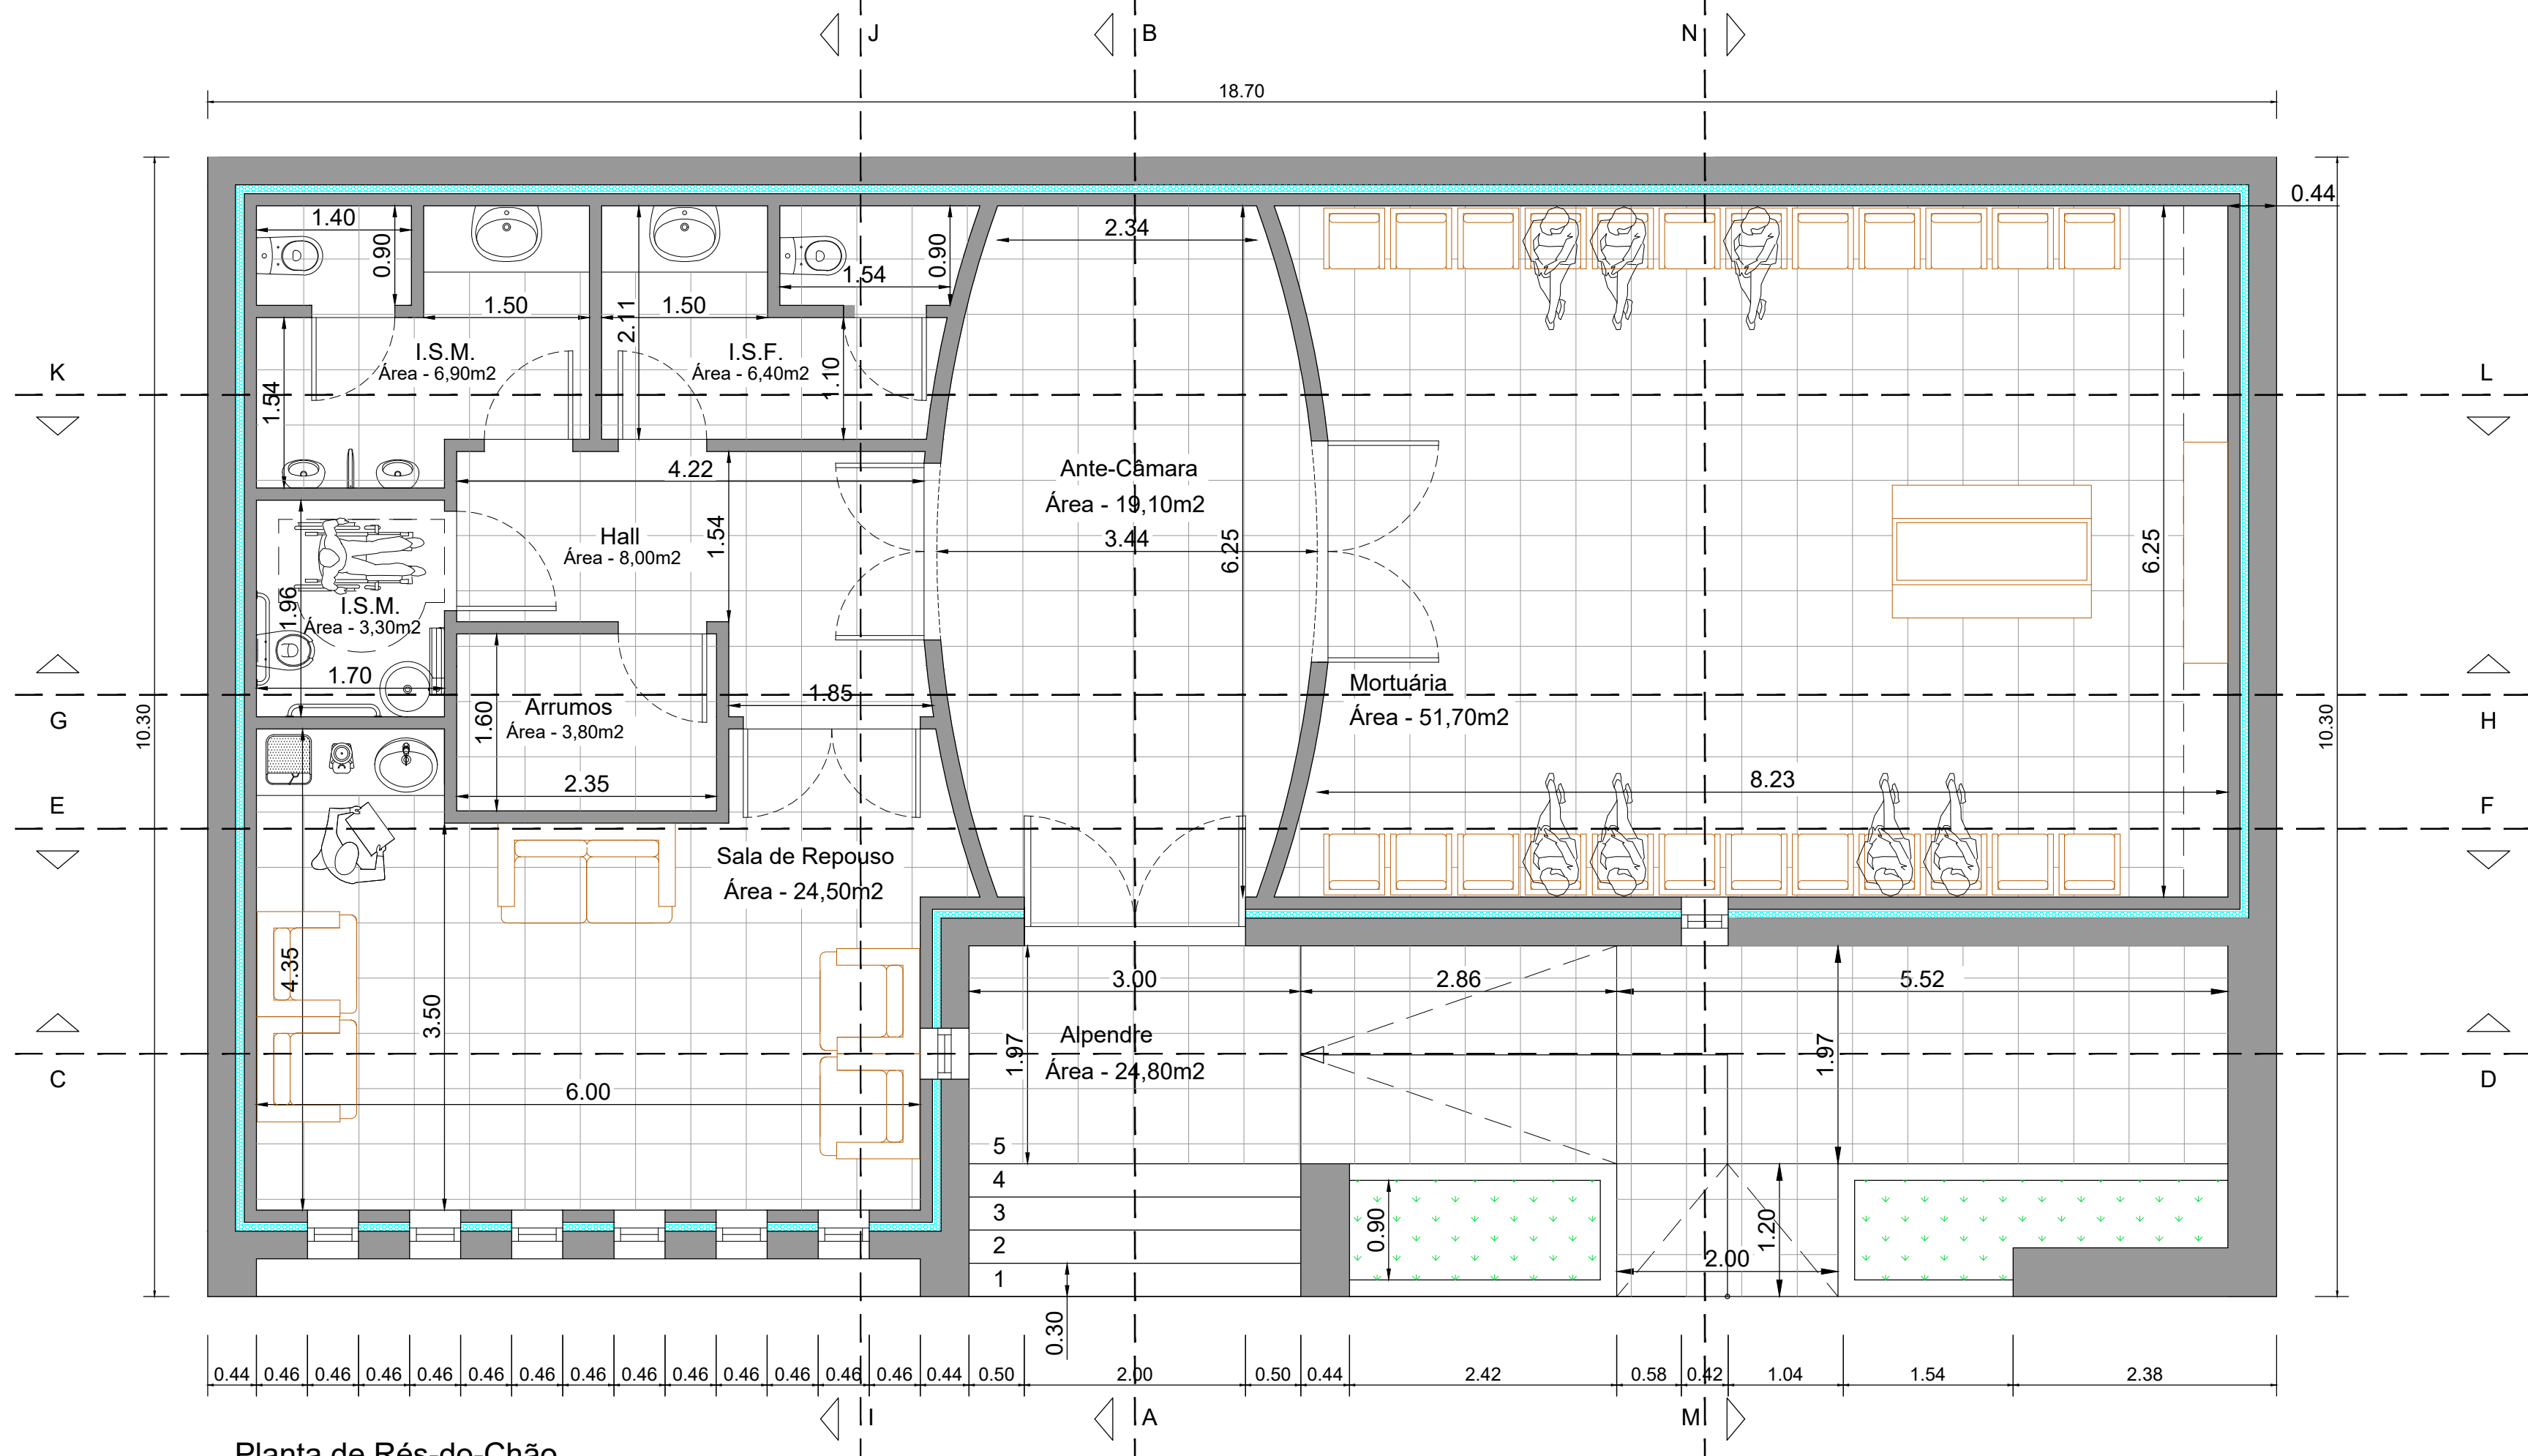


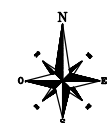

Município
de Moimenta da Beira

Divisão
de Planeamento, Ordenamento,
Urbanismo e Ambiente

Largo do Tabuleiro
3620 - 324 - Moimenta da Beira
Tel.: 254 620 070
Fax.: 254 620 071

REQUERENTE:

Câmara Municipal de Moimenta da Beira

PROJECTO:

Casa Mortuária

LOCAL:

Rua da Tulha - Alentejo - Moimenta da Beira

DESENHO:

Planta do Edifício

Topo:

Direcção:

Arq.:

ESCALA:

1/50

DATA:

março 2017

DESENHO N.º:

03