


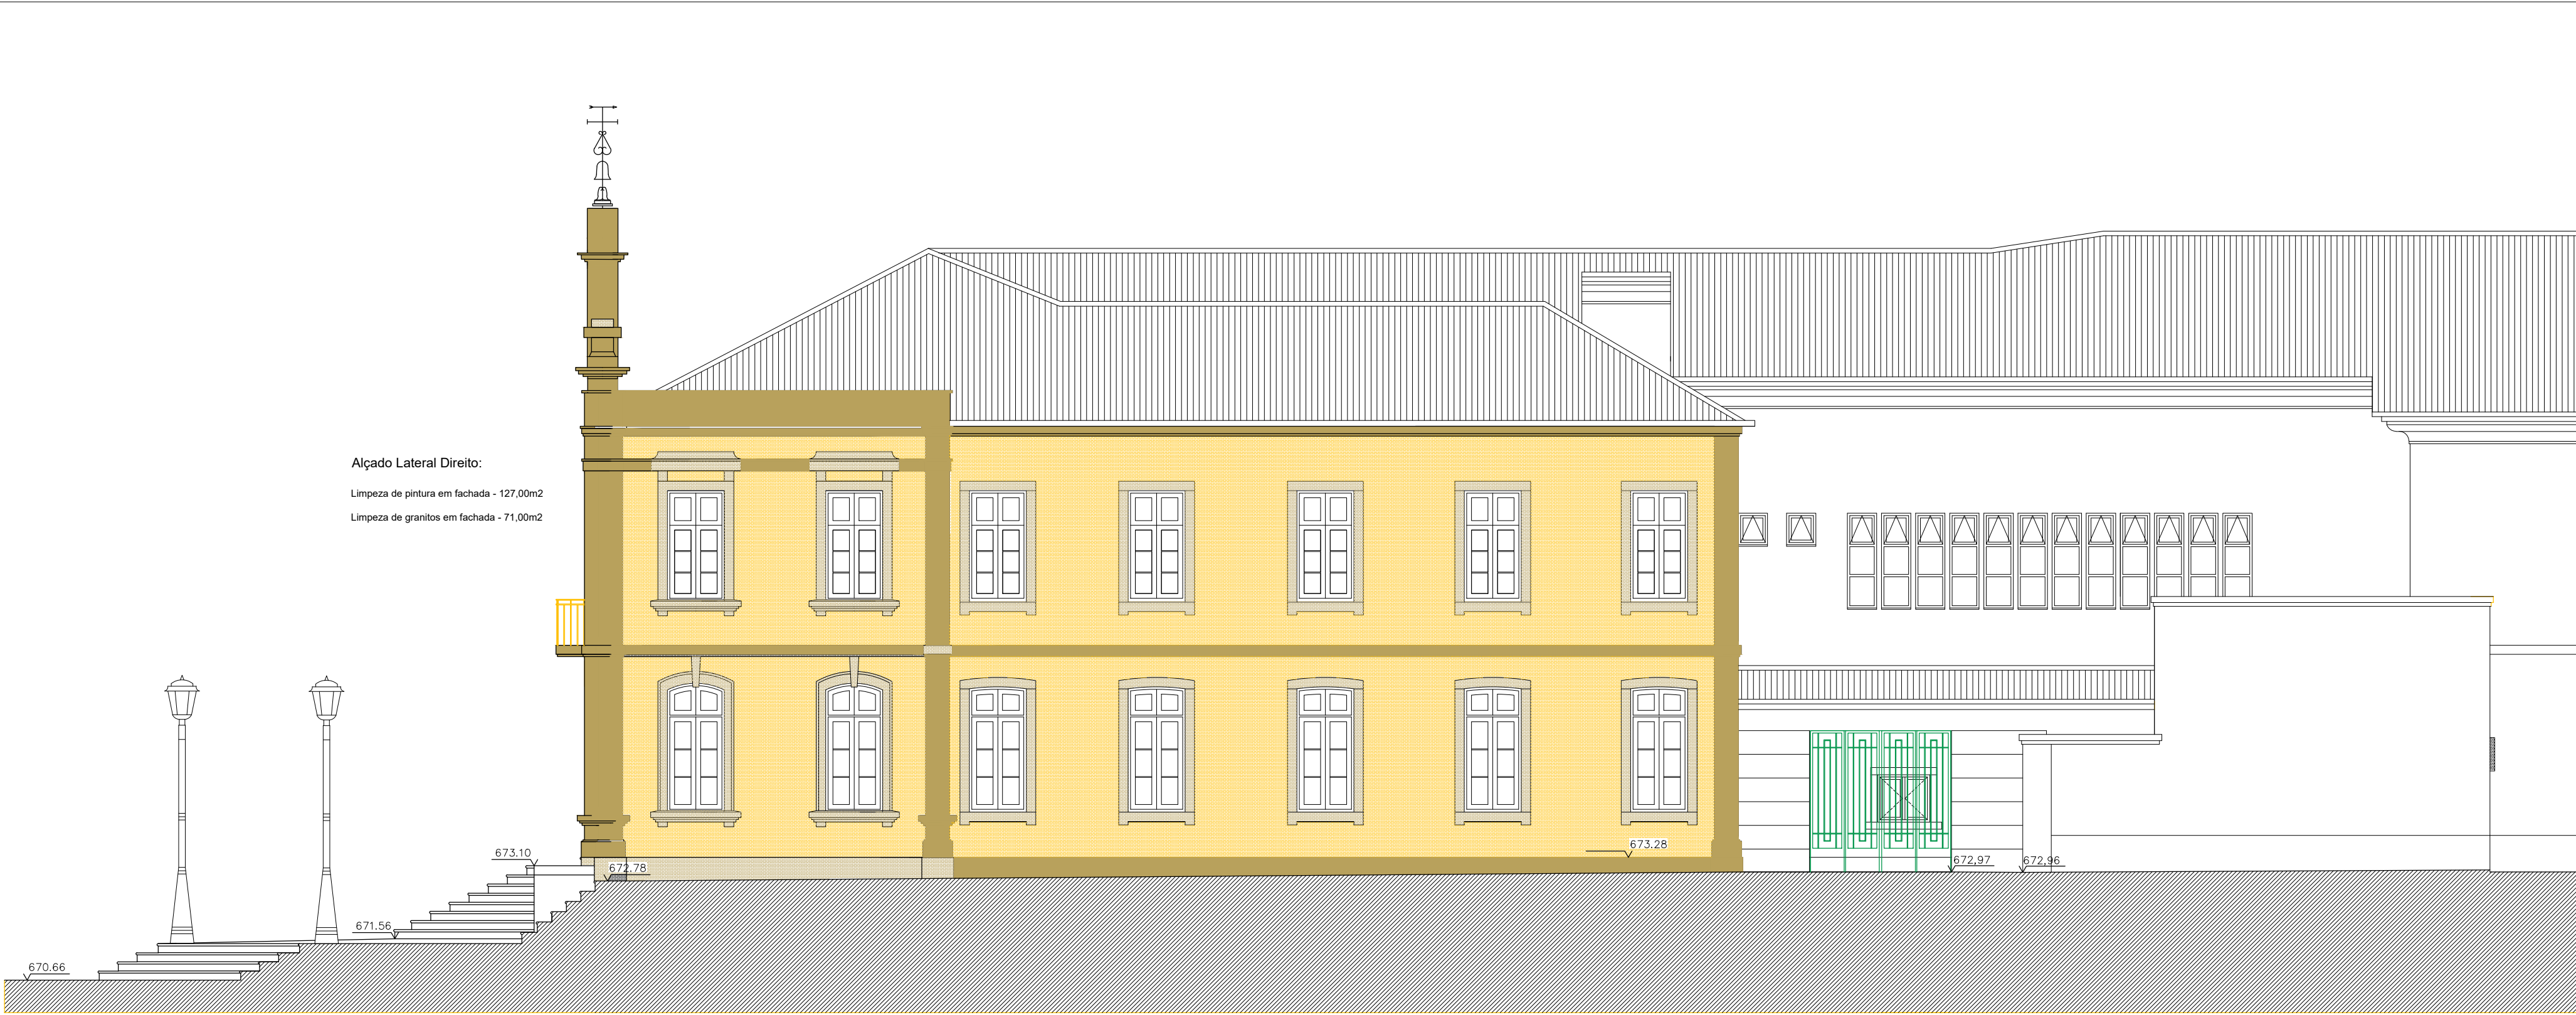

Município
de Moimenta da Beira

Divisão
de Planeamento, Ordenamento,
Urbanismo e Ambiente

Largo General Humberto Delgado
3020 - 322 - Moimenta da Beira
Tel.: 294 520 070
Fax: 294 520 071

REQUERENTE: Câmara Municipal de Moimenta da Beira			
PROJECTO: Reabilitação da Cobertura e Alçados dos Paços do Município de Moimenta da Beira			
LOCAL: Edifício dos Paços do Concelho	Topo:	Outo:	Arq.:
DESENHO: Alçado Lateral Direito	ESCALA: 1/100	DATA: abril 2017	DESENHO N.º: 04