


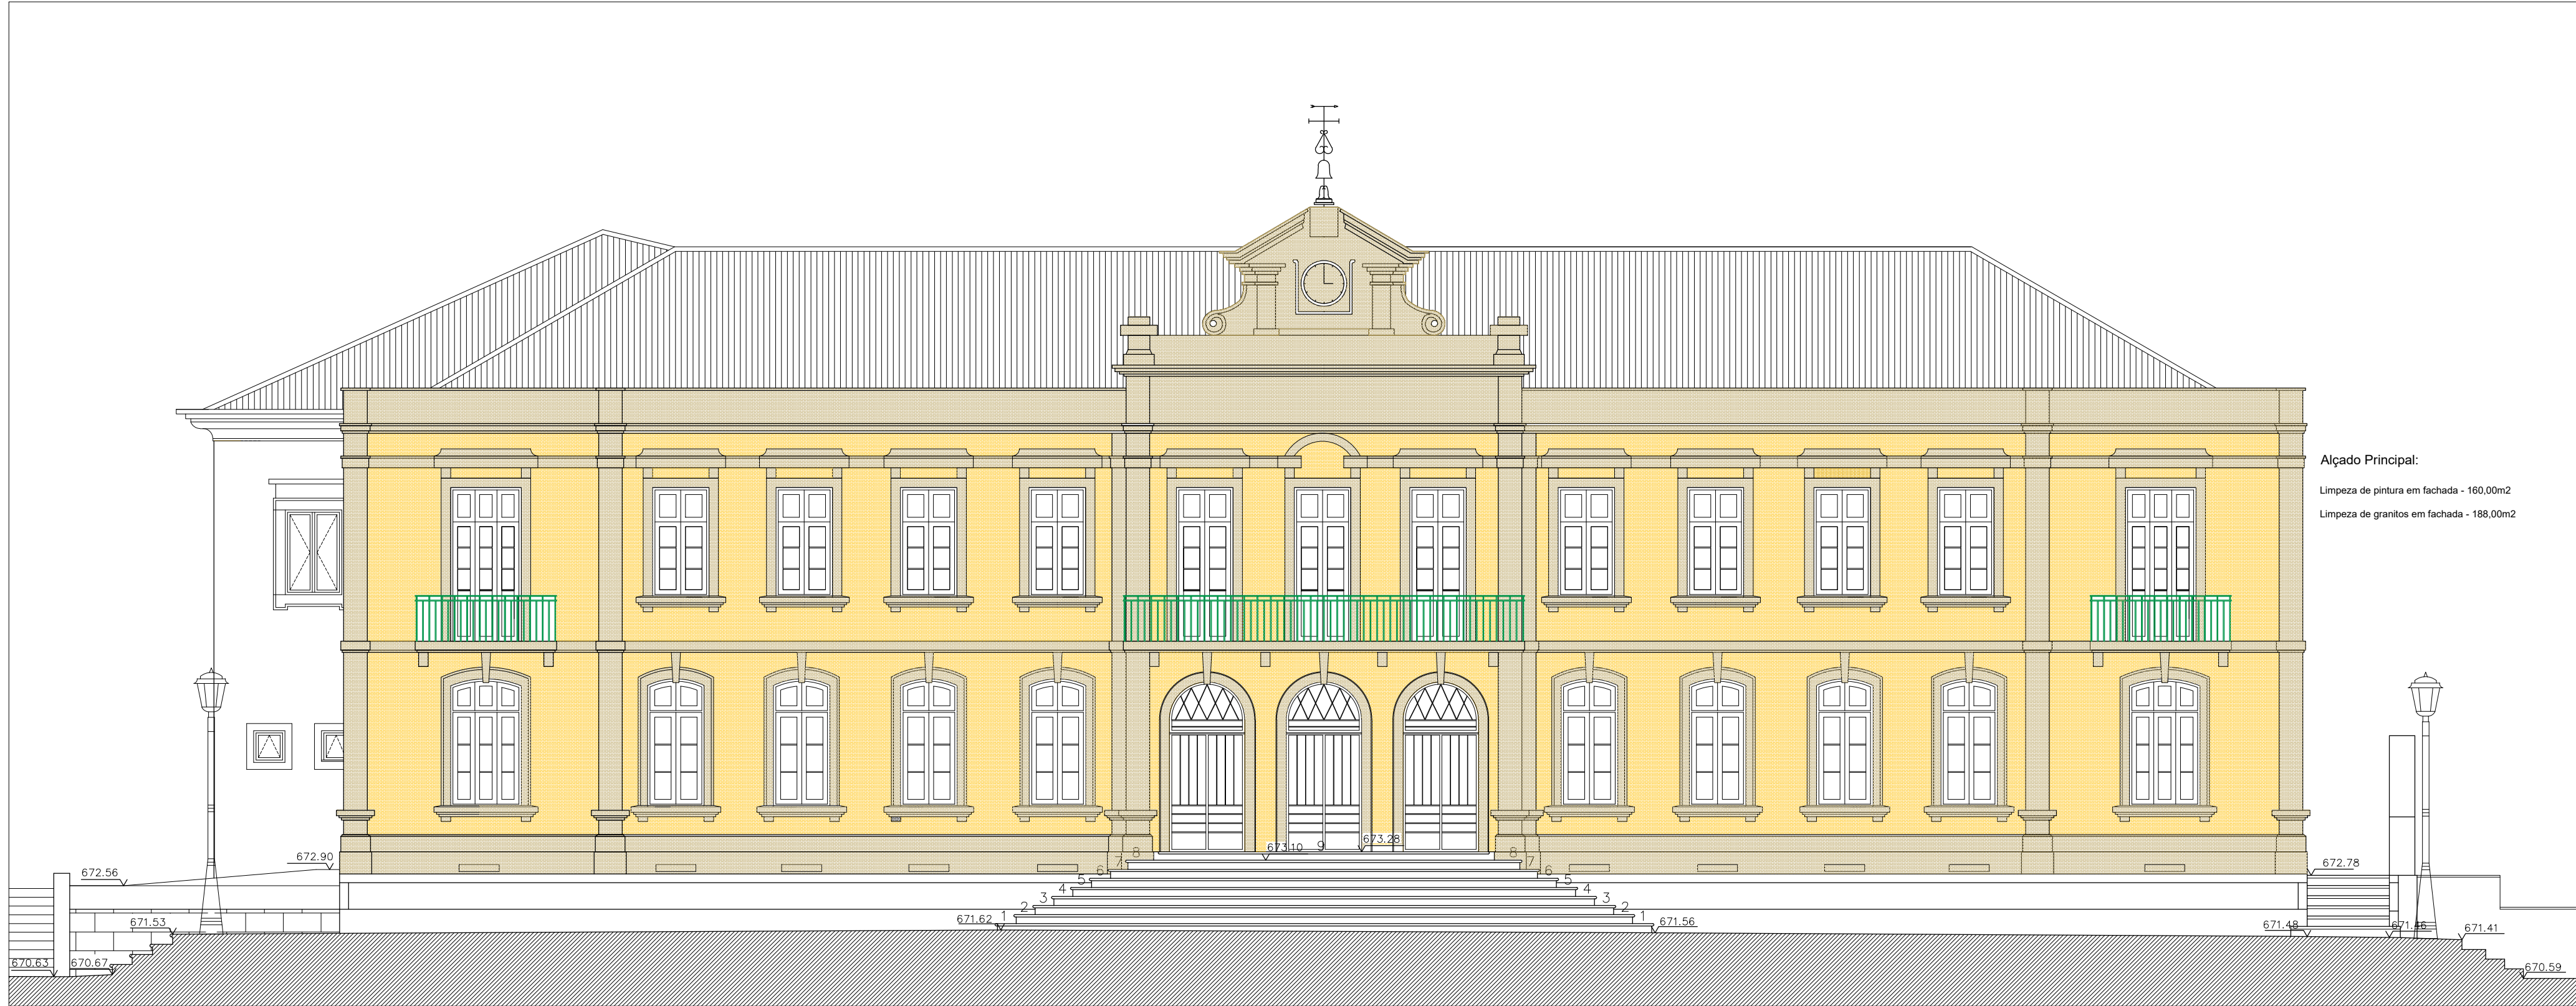

Município
de Moimenta da Beira

Divisão
de Planeamento, Ordenamento,
Urbanismo e Ambiente

Largo General Humberto Delgado
3020 - 322 - Moimenta da Beira
Tel. : 254 520 070
Fax : 254 520 071

REQUERENTE:			
Câmara Municipal de Moimenta da Beira			
PROJECTO:			
Reabilitação da Cobertura e Alçados dos Paços do Município de Moimenta da Beira			
LOCAL:	Topo:	Des:	Arg:
Edifício dos Paços do Concelho			
DESENHO:	ESCALA:	DATA:	DESENHO N.º:
Alçada Principal	1/100	abril 2017	01